



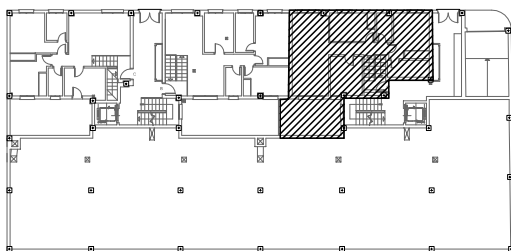

Edificio
Alba

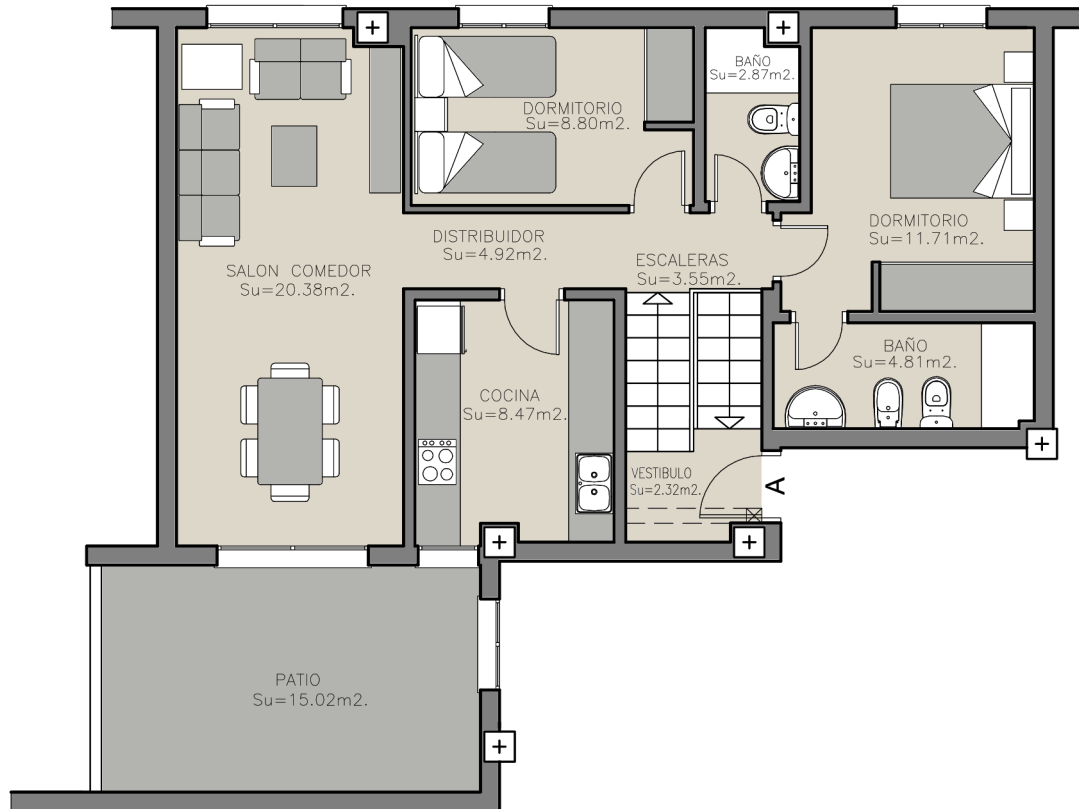

NOTA :

LOS GIROS DE LAS PUERTAS NO SON VINCULANTES.
APARATOS SANITARIOS NO SON VINCULANTES
EL MOBILIARIO ES SOLAMENTE A TITULO ORIENTATIVO.

ESCALA 1:100

VIVIENDA A. PLANTA BAJA

TOTAL SUP. ÚTIL VIVIENDA SEGUN BOJA	74.61 m ²
SUP. CONSTRUIDA	81.17 m ²
P.P ZONAS COMUNES	10.00 m ²
TOTAL SUP. CONSTRUIDA SEGUN BOJA	91.17 m ²
PATIO	15.02 m ²
SUP. CONSTRUIDA TRASTERO	71.26 m ²

PROMUEVE:



ARQUITECTOS:
ALEJANDRO J. SPINOLA SERRANO
ESTHER ESPINOLA MORENO