

TOTAL SUP. ÚTIL VIVIENDA SEGUN BOJA	102.29 m <sup>2</sup>
SUP. CONSTRUIDA	114.09 m <sup>2</sup>
P.P ZONAS COMUNES	13.84 m <sup>2</sup>
TOTAL SUP. CONSTRUIDA SEGUN BOJA	127.93 m <sup>2</sup>
TERRAZA	14.54 m <sup>2</sup>

NOTA :




LOS GIROS DE LAS PUERTAS NO SON VINCULANTES.  
APARATOS SANITARIOS NO SON VINCULANTES  
EL MOBILIARIO ES SOLAMENTE A TITULO ORIENTATIVO.

ESCALA 1:100

VIVIENDA D PLANTA PRIMERA

PROMOTOR: PARQUE MALAGA S.L.

ARQUITECTOS: ALEJANDRO J. SPINOLA SERRANO  
M<sup>a</sup> ESTER ESPINOLA MORENO

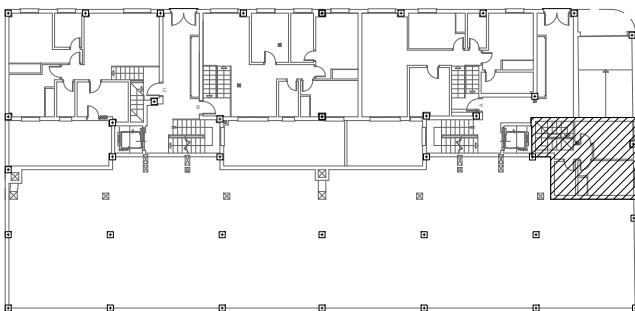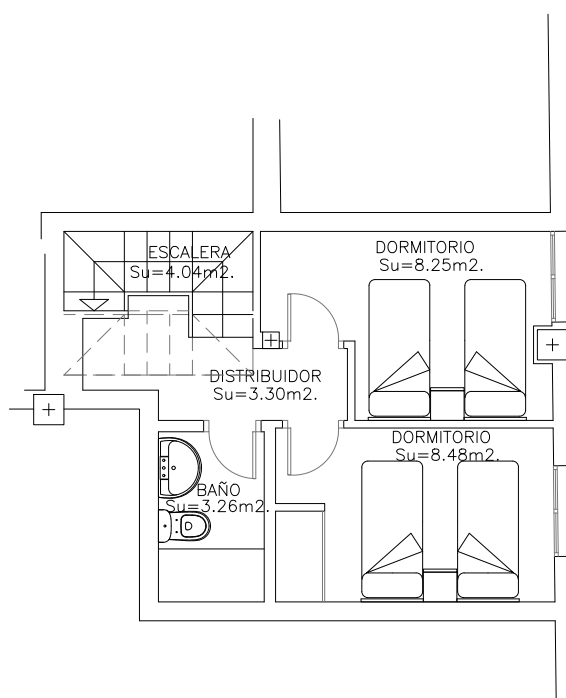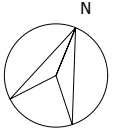

TOTAL SUP. ÚTIL VIVIENDA SEGUN BOJA	102.29 m <sup>2</sup>
SUP. CONSTRUIDA	114.09 m <sup>2</sup>
P.P ZONAS COMUNES	13.84 m <sup>2</sup>
TOTAL SUP. CONSTRUIDA SEGUN BOJA	127.93 m <sup>2</sup>
TERRAZA	14.54 m <sup>2</sup>

NOTA :

LOS GIROS DE LAS PUERTAS NO SON VINCULANTES.  
APARATOS SANITARIOS NO SON VINCULANTES  
EL MOBILIARIO ES SOLAMENTE A TITULO ORIENTATIVO.

ESCALA 1:100

VIVIENDA D (PLANTA PRIMERA) PLANTA BAJA

PROMOTOR: PARQUE MALAGA S.L.

ARQUITECTOS: ALEJANDRO J. SPINOLA SERRANO  
M<sup>a</sup> ESTER ESPINOLA MORENO