

TOTAL SUP. ÚTIL VIVIENDA SEGUN BOJA	71.15 m <sup>2</sup>
SUP. CONSTRUIDA	77.18 m <sup>2</sup>
P.P ZONAS COMUNES	8.09 m <sup>2</sup>
TOTAL SUP. CONSTRUIDA SEGUN BOJA	85.27 m <sup>2</sup>
PATIO	27.98 m <sup>2</sup>
TRASTERO	60.73 m <sup>2</sup>




NOTA :  
 LOS GIROS DE LAS PUERTAS NO SON VINCULANTES.  
 APARATOS SANITARIOS NO SON VINCULANTES  
 EL MOBILIARIO ES SOLAMENTE A TITULO ORIENTATIVO.

ESCALA 1:100

VIVIENDA D PLANTA BAJA

PROMOTOR: PARQUE MALAGA S.L.

ARQUITECTOS: ALEJANDRO J. SPINOLA SERRANO  
 M<sup>a</sup> ESTER ESPINOLA MORENO

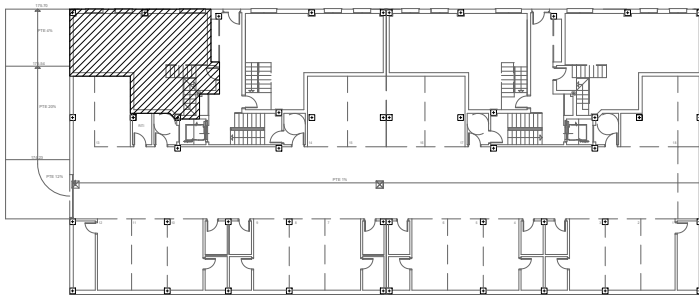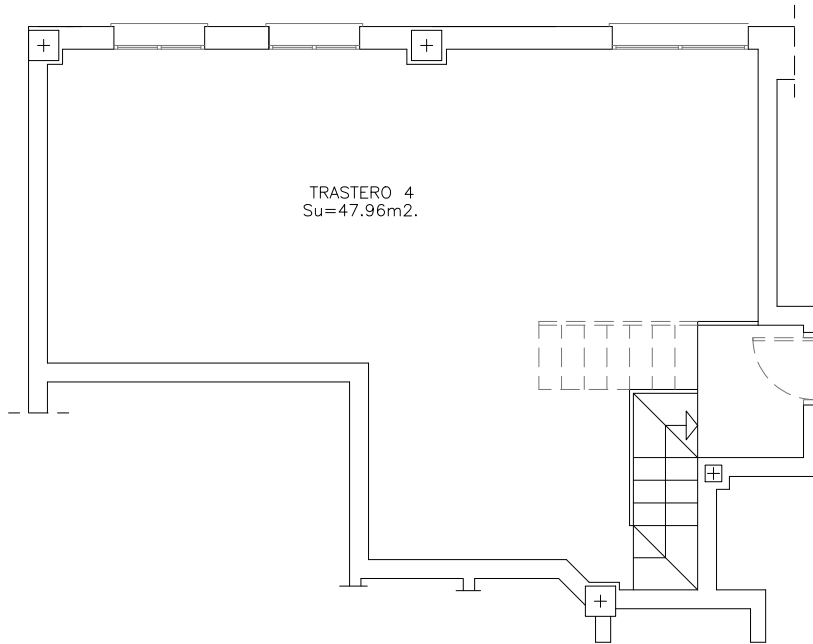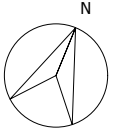

NOTA :

LOS GIROS DE LAS PUERTAS NO SON VINCULANTES.  
APARATOS SANITARIOS NO SON VINCULANTES  
EL MOBILIARIO ES SOLAMENTE A TITULO ORIENTATIVO.

TOTAL SUP. ÚTIL VIVIENDA SEGUN BOJA	71.15 m <sup>2</sup>
SUP. CONSTRUIDA	77.18 m <sup>2</sup>
P.P ZONAS COMUNES	8.09 m <sup>2</sup>
TOTAL SUP. CONSTRUIDA SEGUN BOJA	85.27 m <sup>2</sup>
PATIO	27.98 m <sup>2</sup>
TRASTERO	60.73 m <sup>2</sup>

ESCALA 1:100

VIVIENDA D PLANTA SEMISOTANO

PROMOTOR: PARQUE MALAGA S.L.

ARQUITECTOS: ALEJANDRO J. SPINOLA SERRANO  
M<sup>a</sup> ESTER ESPINOLA MORENO