
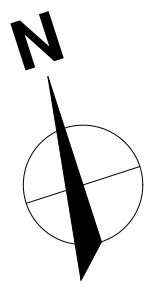
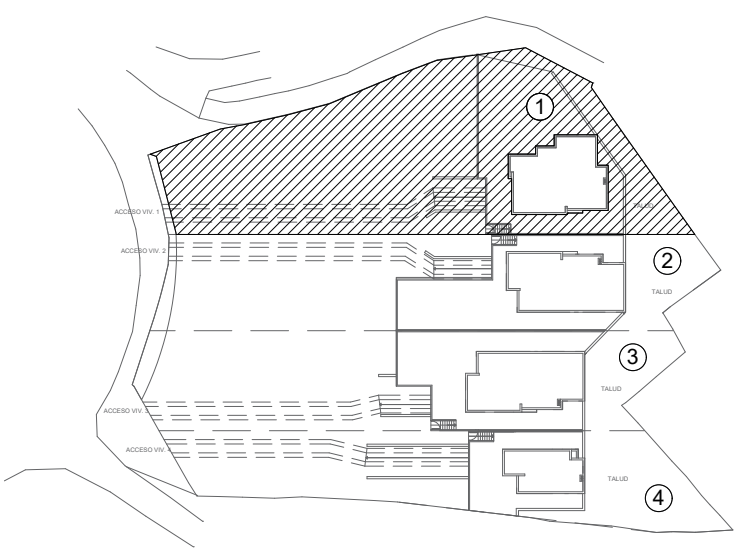


TOTAL SUP. ÚTIL VIVIENDA SEGUN BOJA	110.42 m ²
SUP. CONSTR. COMPUTABLE VIVIENDA	117.12 m ²
SUP. CONSTRUIDA SOTANO	58.44 m ²
SUP. CONSTRUIDA APARCAMIENTOS	87.20 m ²
SUP. EXTERIOR APROX. (JARDIN, ACCESOS, TALUD...)	1.125,00 m ²

ESCALA 1:100

VIVIENDA 1:	PLANTA SÓTANO
PROMOTOR:	EDIFICIOS ARANCE S.L.
ARQUITECTOS:	ALEJANDRO J. SPINOLA SERRANO M ^a ESTER ESPINOLA MORENO

NOTA : LOS GIROS DE LAS PUERTAS NO SON VINCULANTES. APARATOS SANITARIOS NO SON VINCULANTES
EL MOBILIARIO ES SOLAMENTE A TITULO ORIENTATIVO.

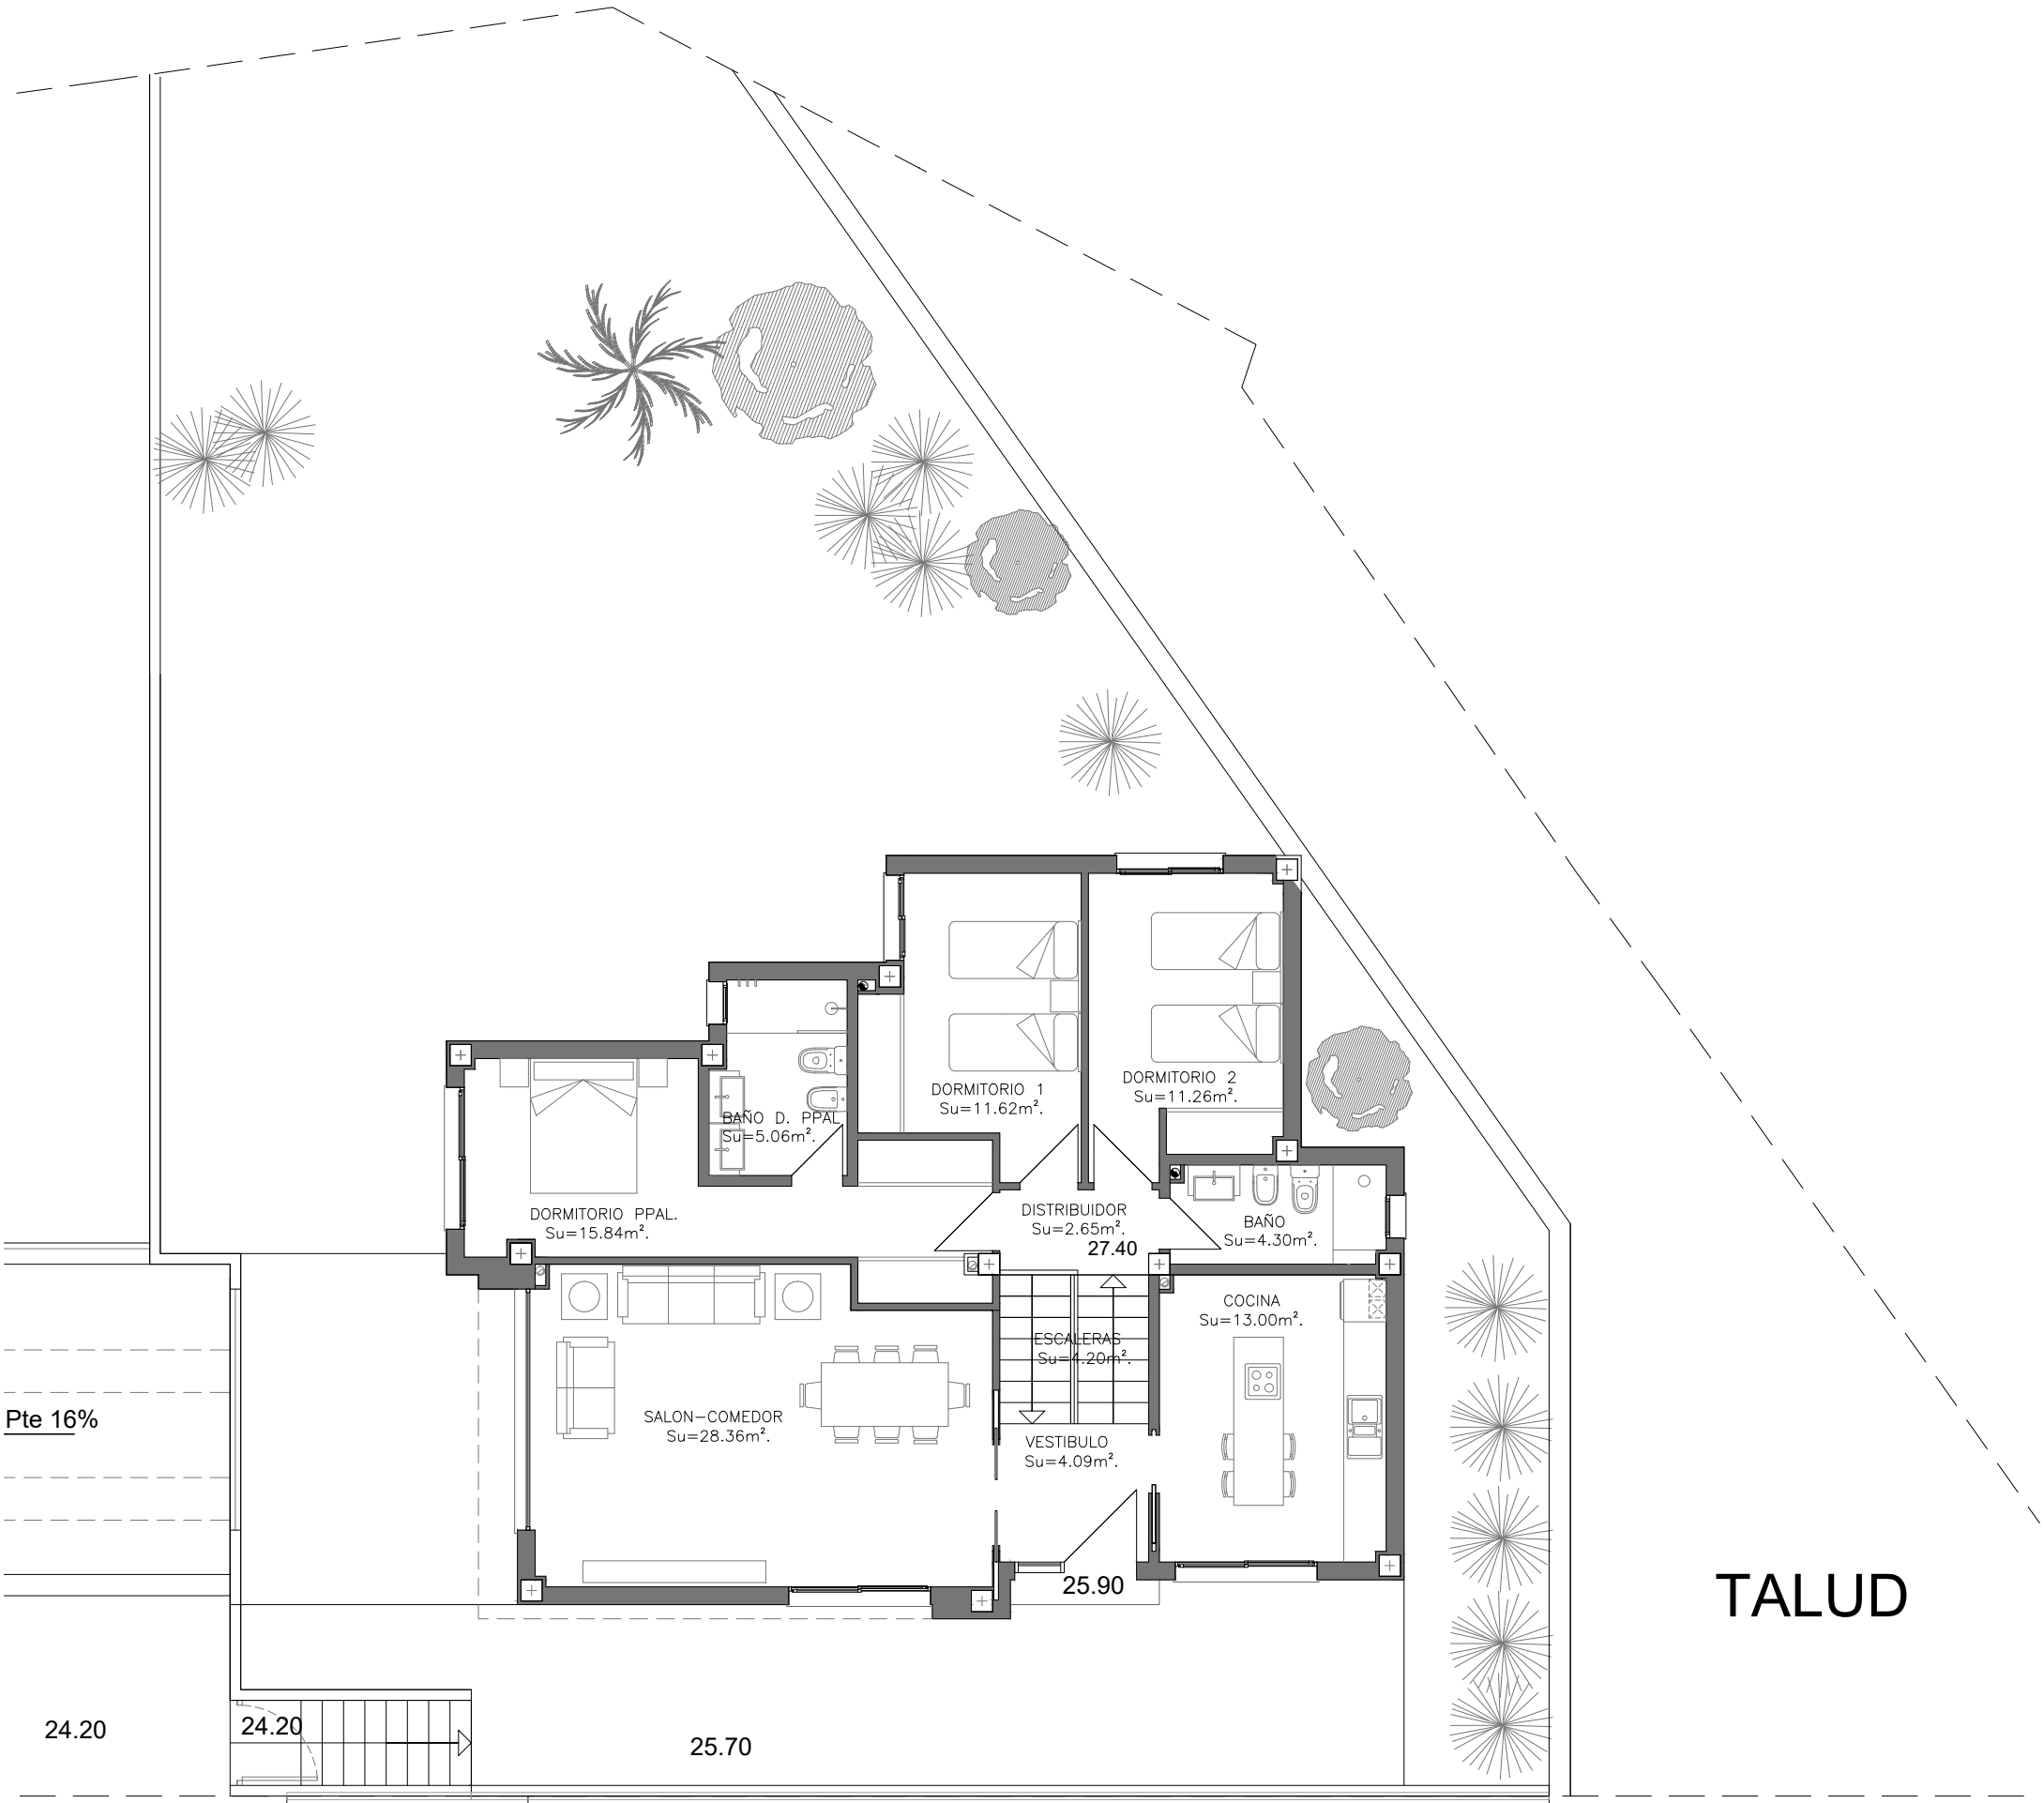

TOTAL SUP. ÚTIL VIVIENDA SEGUN BOJA	110.42 m ²
SUP. CONSTR. COMPUTABLE VIVIENDA	117.17 m ²
SUP. CONSTRUIDA SOTANO	58.44 m ²
SUP. CONSTRUIDA APARCAMIENTOS	87.20 m ²
SUP. EXTERIOR APROX. (JARDIN, ACCESOS, TALUD...)	1.125,00 m ²

ESCALA 1:100

VIVIENDA 1:	PLANTA BAJA
PROMOTOR:	EDIFICIOS ARANCE S.L.
ARQUITECTOS:	ALEJANDRO J. SPINOLA SERRANO M ^a ESTER ESPINOLA MORENO

NOTA : LOS GIROS DE LAS PUERTAS NO SON VINCULANTES. APARATOS SANITARIOS NO SON VINCULANTES
EL MOBILIARIO ES SOLAMENTE A TITULO ORIENTATIVO.