

TOTAL SUP. ÚTIL VIVIENDA SEGUN BOJA	100.99 m ²
SUP. CONSTR. COMPUTABLE VIVIENDA	117.10 m ²
SUP. CONSTRUIDA SOTANO	60.41 m ²
SUP. CONSTRUIDA APARCAMIENTOS	78.90 m ²
SUP. EXTERIOR APROX. (JARDIN, ACCESOS, TALUD...)	775,00 m ²




ESCALA 1:100

VIVIENDA 2: PLANTA SÓTANO

PROMOTOR: EDIFICIOS ARANCE S.L.

ARQUITECTOS: ALEJANDRO J. SPINOLA SERRANO
M^a ESTER ESPINOLA MORENO

NOTA : LOS GIROS DE LAS PUERTAS NO SON VINCULANTES. APARATOS SANITARIOS NO SON VINCULANTES
EL MOBILIARIO ES SOLAMENTE A TITULO ORIENTATIVO.

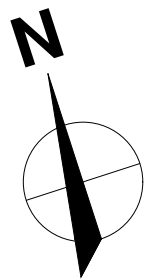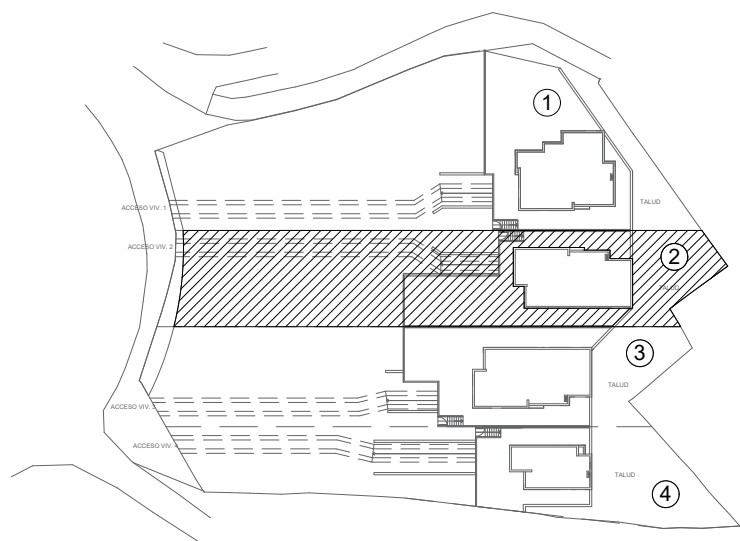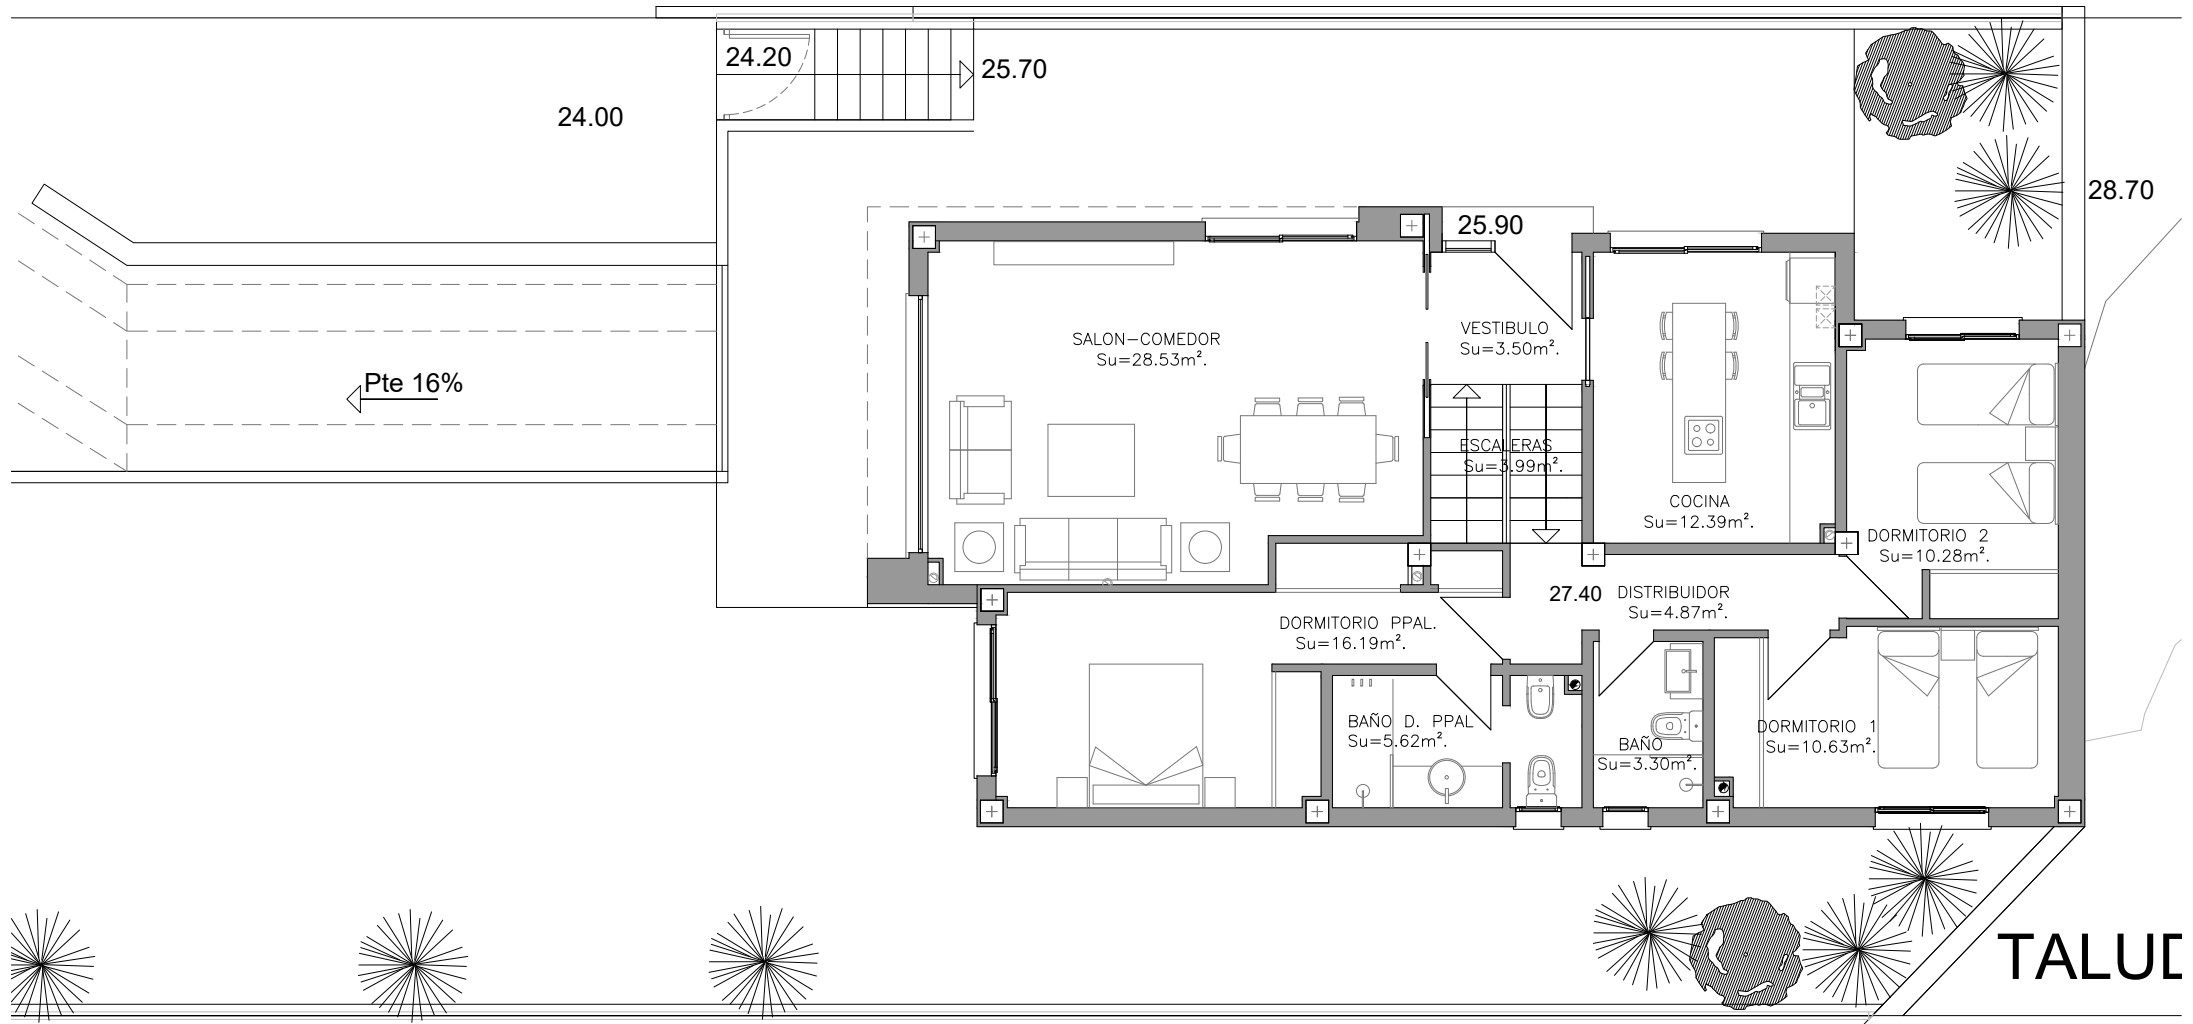

TOTAL SUP. ÚTIL VIVIENDA SEGUN BOJA	100.99 m ²
SUP. CONSTR. COMPUTABLE VIVIENDA	117.10 m ²
SUP. CONSTRUIDA SOTANO	60.41 m ²
SUP. CONSTRUIDA APARCAMIENTOS	78.90 m ²
SUP. EXTERIOR APROX. (JARDIN, ACCESOS, TALUD...)	775,00 m ²

ESCALA 1:100

VIVIENDA 2: PLANTA BAJA

PROMOTOR: EDIFICIOS ARANCE S.L.

ARQUITECTOS: ALEJANDRO J. SPINOLA SERRANO
M^a ESTER ESPINOLA MORENO

NOTA : LOS GIROS DE LAS PUERTAS NO SON VINCULANTES. APARATOS SANITARIOS NO SON VINCULANTES
EL MOBILIARIO ES SOLAMENTE A TITULO ORIENTATIVO.