
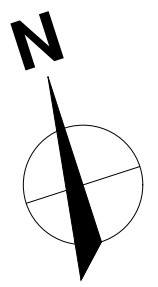
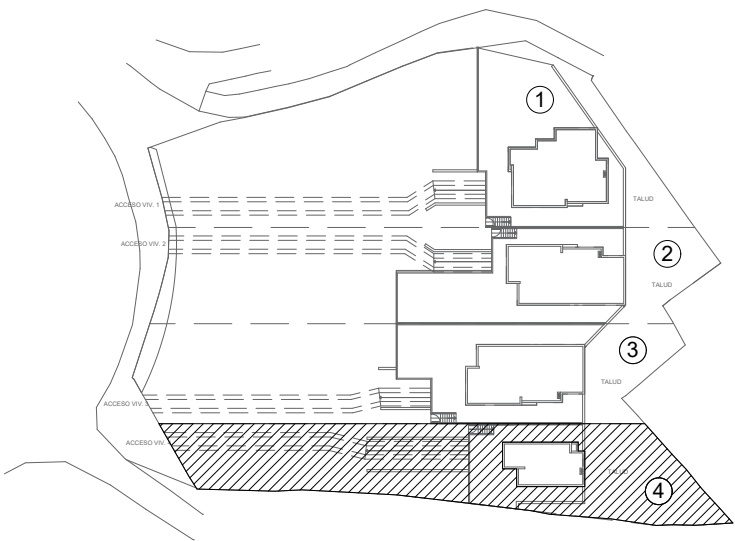
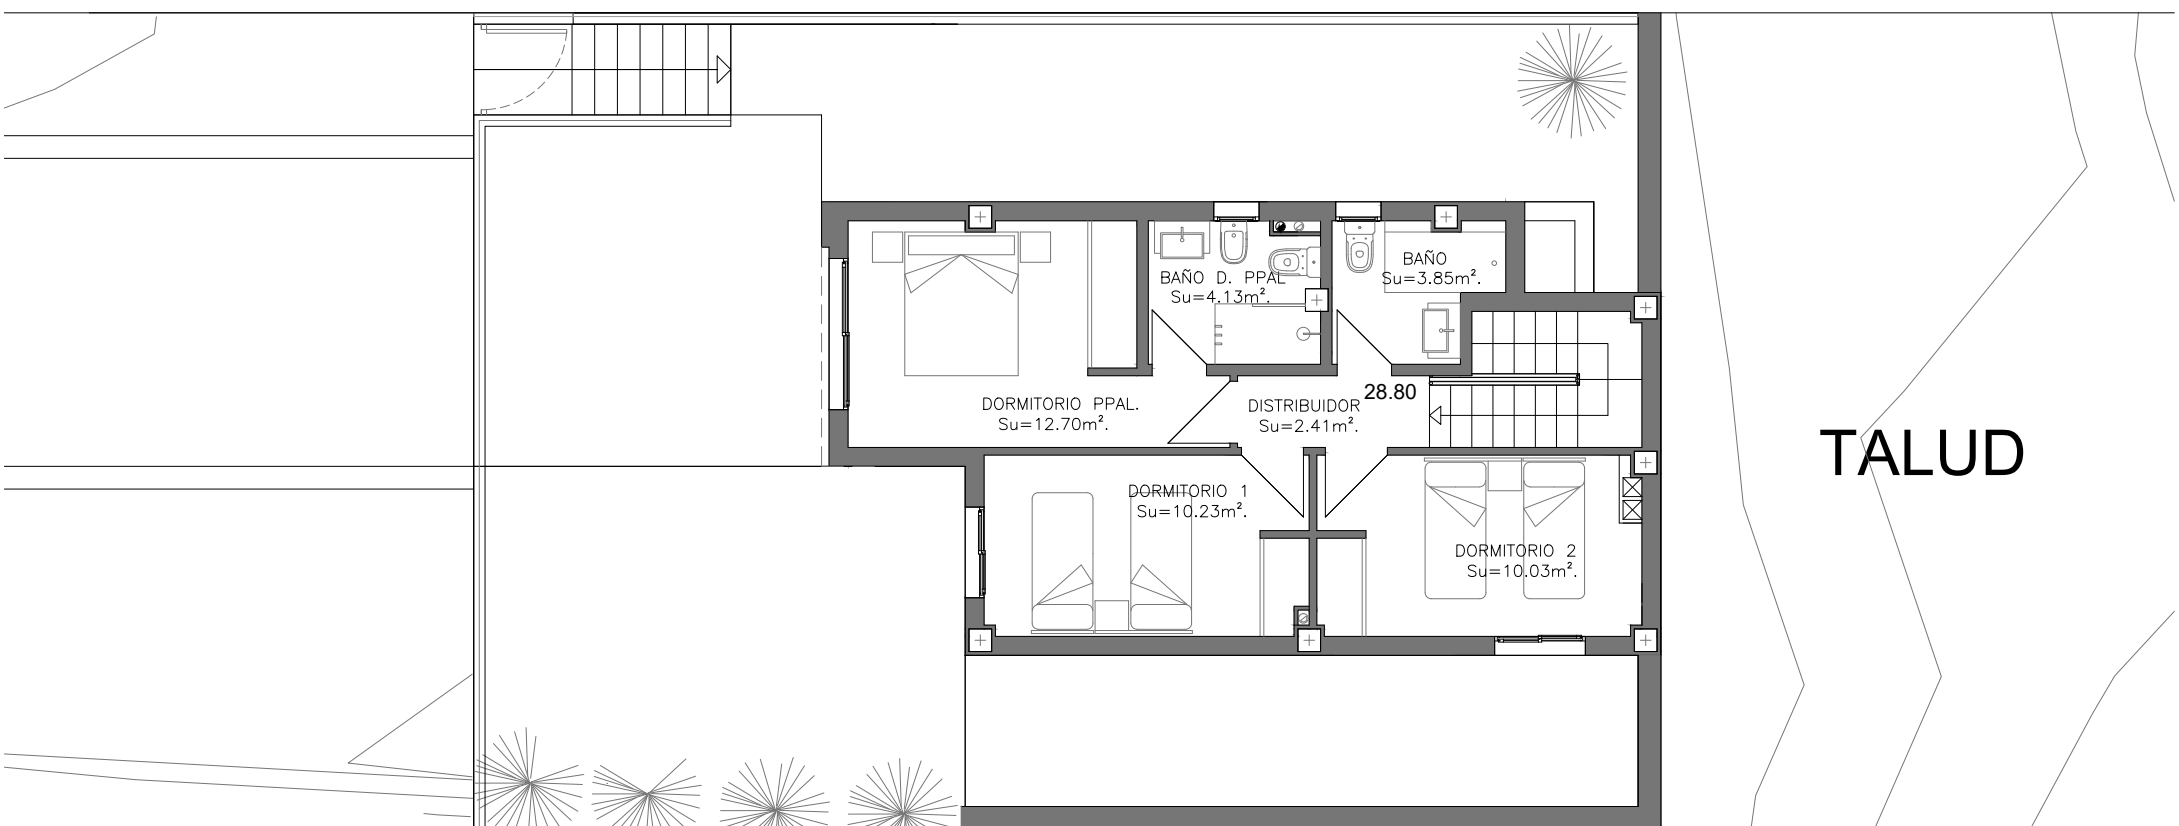


TOTAL SUP. ÚTIL VIVIENDA SEGUN BOJA	90.69 m ²
SUP. CONSTR. COMPUTABLE VIVIENDA	117.15 m ²
SUP. CONSTRUIDA APARCAMIENTOS	84.63 m ²
SUP. EXTERIOR APROX. (JARDIN, ACCESOS, TALUD...)	660.00 m ²

ESCALA 1:100

VIVIENDA 4:	PLANTA SÓTANO
PROMOTOR:	EDIFICIOS ARANCE S.L.
ARQUITECTOS:	ALEJANDRO J. SPINOLA SERRANO M ^a ESTER ESPINOLA MORENO

NOTA : LOS GIROS DE LAS PUERTAS NO SON VINCULANTES. APARATOS SANITARIOS NO SON VINCULANTES EL MOBILIARIO ES SOLAMENTE A TITULO ORIENTATIVO.

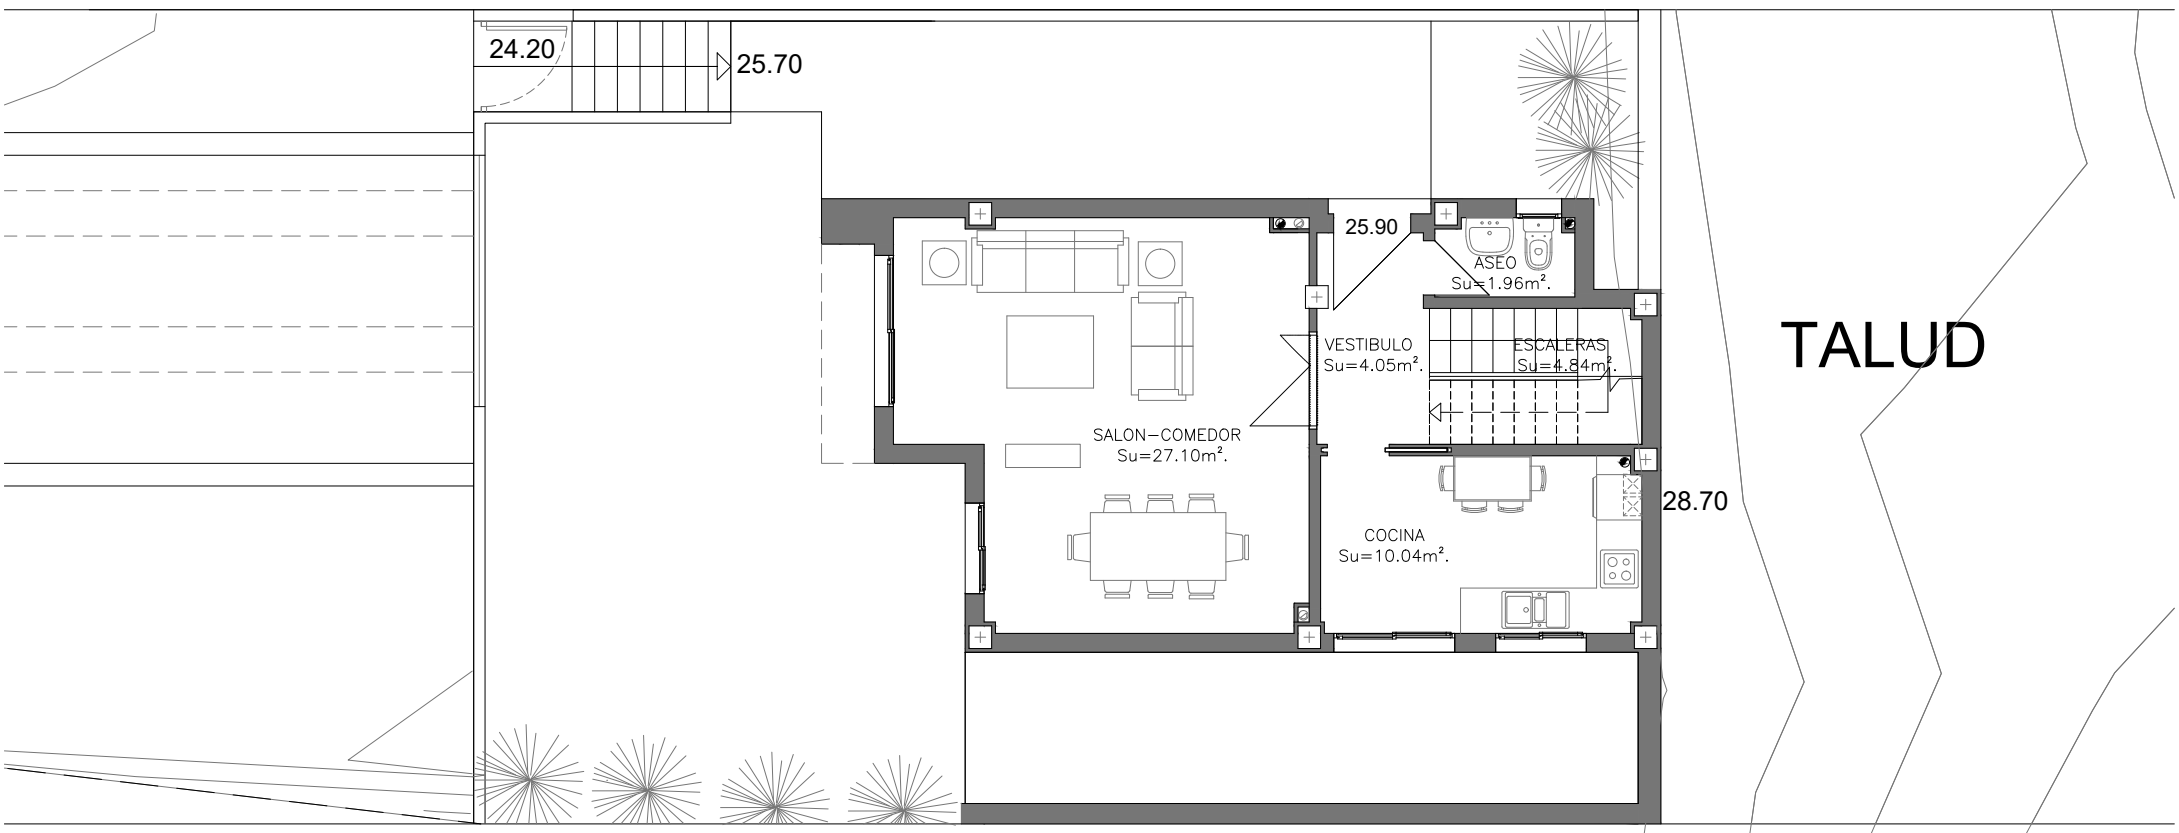

TOTAL SUP. ÚTIL VIVIENDA SEGUN BOJA	90.69 m ²
SUP. CONSTR. COMPUTABLE VIVIENDA	117.15 m ²
SUP. CONSTRUIDA APARCAMIENTOS	84.63 m ²
SUP. EXTERIOR APROX. (JARDIN, ACCESOS, TALUD...)	660.00 m ²

ESCALA 1:100

VIVIENDA 4:	PLANTA BAJA Y ALTA
PROMOTOR:	EDIFICIOS ARANCE S.L.
ARQUITECTOS:	ALEJANDRO J. SPINOLA SERRANO M ^a ESTER ESPINOLA MORENO

NOTA : LOS GIROS DE LAS PUERTAS NO SON VINCULANTES. APARATOS SANITARIOS NO SON VINCULANTES EL MOBILIARIO ES SOLAMENTE A TITULO ORIENTATIVO.