


URBANIZACIÓN
ATALAYA DE JARAZMÍN

PARCELA R-3 / R-4

PORTAL 2, PLANTA SEGUNDA, VIVIENDA A

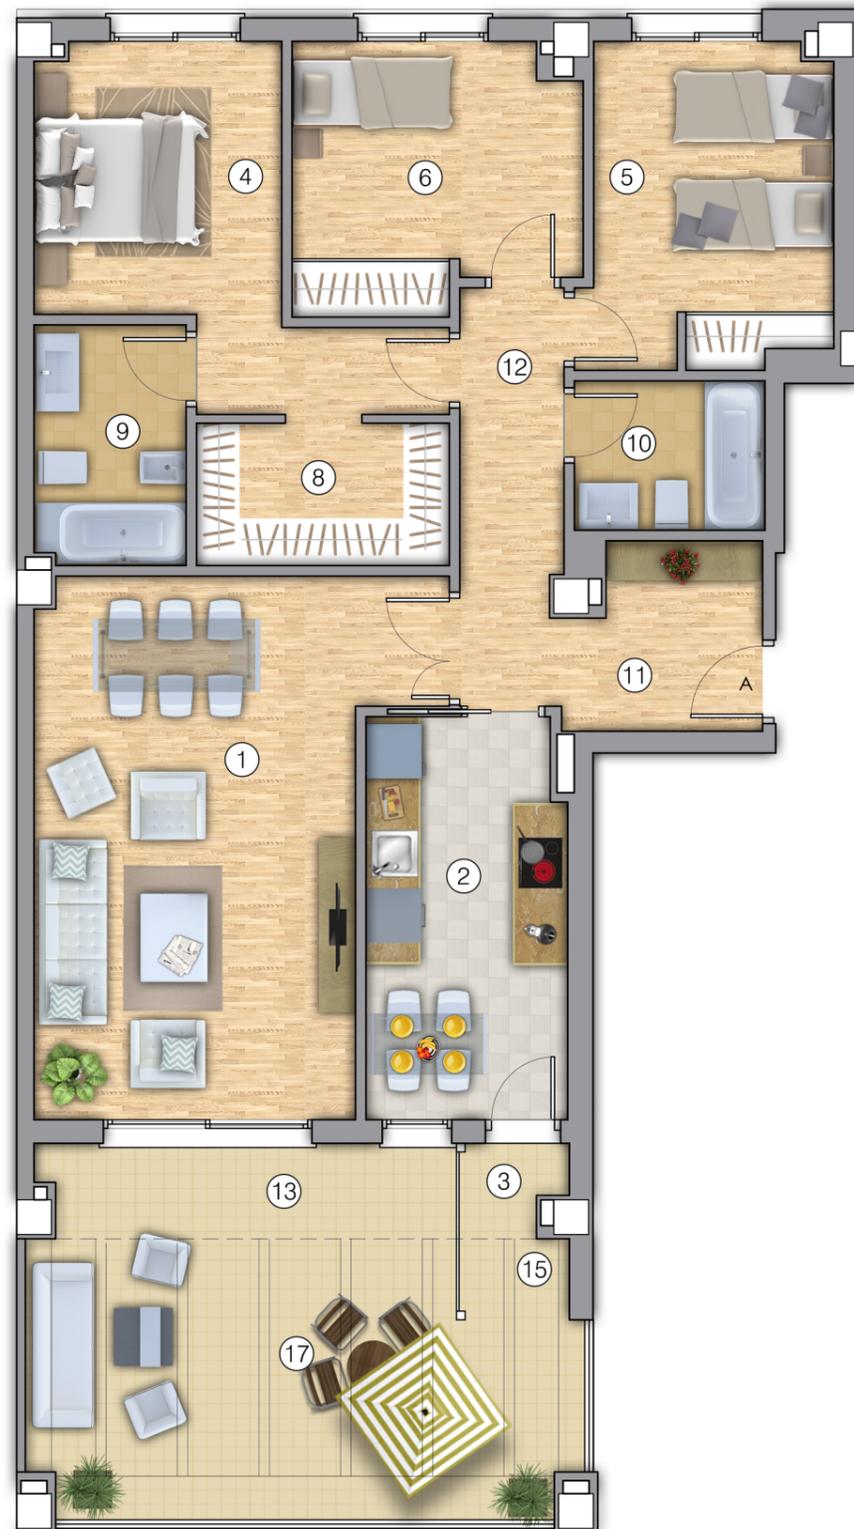

Superficies útiles por estancias	m ²	
1	Salón - Comedor	24.65
2	Cocina	10.56
3	Lavadero cubierto	1.20
4	Dormitorio 1	12.01
5	Dormitorio 2	10.31
6	Dormitorio 3	9.64
7	Dormitorio 4	-
8	Vestidor	4.76
9	Baño 1	4.80
10	Aseo	3.76
11	Vestibulo	5.80
12	Pasillo	4.47
13	Terraza cubierta	5.18

Total superficie útil vivienda 102.89m²

Total superficie útil (según Decreto 218/05) 106.16m²

15	Lavadero descubierto	1.17
16	Jardín	-
17	Terraza descubierta 1	19.03
18	Terraza descubierta 2	-

Total superficie construida con elementos comunes y sup. abiertas (según Decreto 218/05) 133.28m²

Las superficies son aproximadas y podrán sufrir variaciones por necesidades técnicas durante la ejecución de la obra.



NOTA: 1) LOS GIROS DE LAS PUERTAS Y LA DISTRIBUCION DE APARATOS SANITARIOS NO ES VINCULANTE
 2) EL MOBILIARIO ES SOLO A TITULO INFORMATIVO
 3) LA DIMENSION DE LOS PILARES NO ES PRECEPTIVA