

TOTAL SUP. ÚTIL VIVIENDA SEGUN BOJA	122.86 m ²
SUP. CONSTRUIDA	133.28 m ²
P.P ZONAS COMUNES	13.94 m ²
TOTAL SUP. CONSTRUIDA SEGUN BOJA	147.22 m ²
TERRAZA	3.05 m ²
SOLARIUM	45.57 m ²

NOTA :




LOS GIROS DE LAS PUERTAS NO SON VINCULANTES.
 APARATOS SANITARIOS NO SON VINCULANTES
 EL MOBILIARIO ES SOLAMENTE A TITULO ORIENTATIVO.

ESCALA 1:100

VIVIENDA B PLANTA SEGUNDA

PROMOTOR: PARQUE MALAGA S.L.

ARQUITECTOS: ALEJANDRO J. SPINOLA SERRANO
 M^a ESTER ESPINOLA MORENO

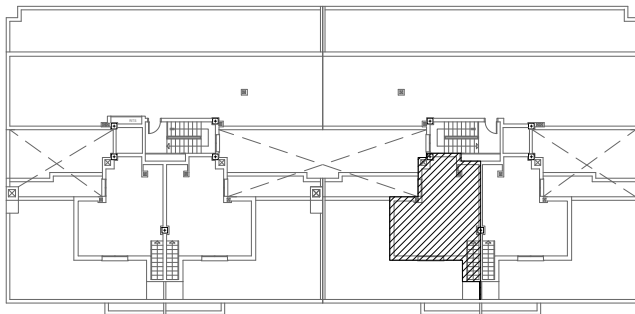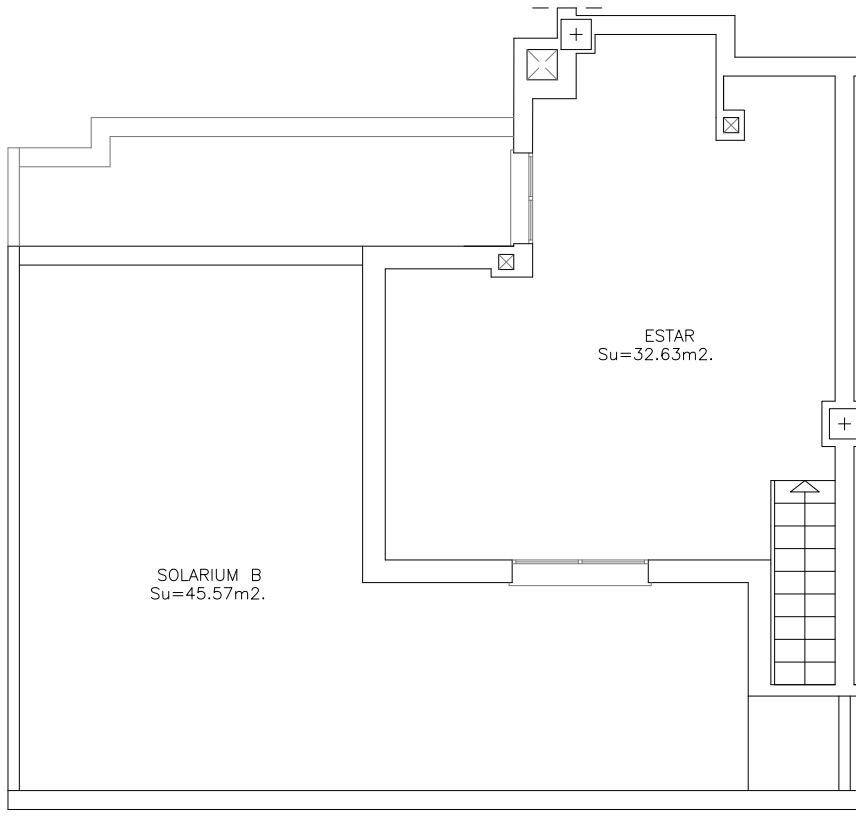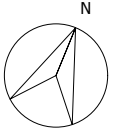

TOTAL SUP. ÚTIL VIVIENDA SEGUN BOJA	122.86 m ²
SUP. CONSTRUIDA	133.28 m ²
P.P ZONAS COMUNES	13.94 m ²
TOTAL SUP. CONSTRUIDA SEGUN BOJA	147.22 m ²
TERRAZA	3.05 m ²
SOLARIUM	45.57 m ²

NOTA :

LOS GIROS DE LAS PUERTAS NO SON VINCULANTES.
APARATOS SANITARIOS NO SON VINCULANTES
EL MOBILIARIO ES SOLAMENTE A TITULO ORIENTATIVO.

ESCALA 1:100

VIVIENDA B PLANTA ATICO

PROMOTOR: PARQUE MALAGA S.L.

ARQUITECTOS: ALEJANDRO J. SPINOLA SERRANO
M^a ESTER ESPINOLA MORENO