

NOTA :

LOS GIROS DE LAS PUERTAS NO SON VINCULANTES.
 APARATOS SANITARIOS NO SON VINCULANTES
 EL MOBILIARIO ES SOLAMENTE A TITULO ORIENTATIVO.




TOTAL SUP. ÚTIL VIVIENDA SEGUN BOJA	122.95 m ²
SUP. CONSTRUIDA	133.37 m ²
P.P ZONAS COMUNES	13.96 m ²
TOTAL SUP. CONSTRUIDA SEGUN BOJA	147.33 m ²
TERRAZA	3.05 m ²
SOLARIUM	44.70 m ²

ESCALA 1:100

VIVIENDA E PLANTA SEGUNDA

PROMOTOR: PARQUE MALAGA S.L.

ARQUITECTOS: ALEJANDRO J. SPINOLA SERRANO
 M^a ESTER ESPINOLA MORENO

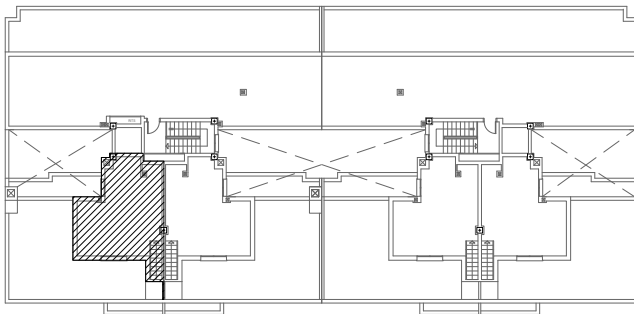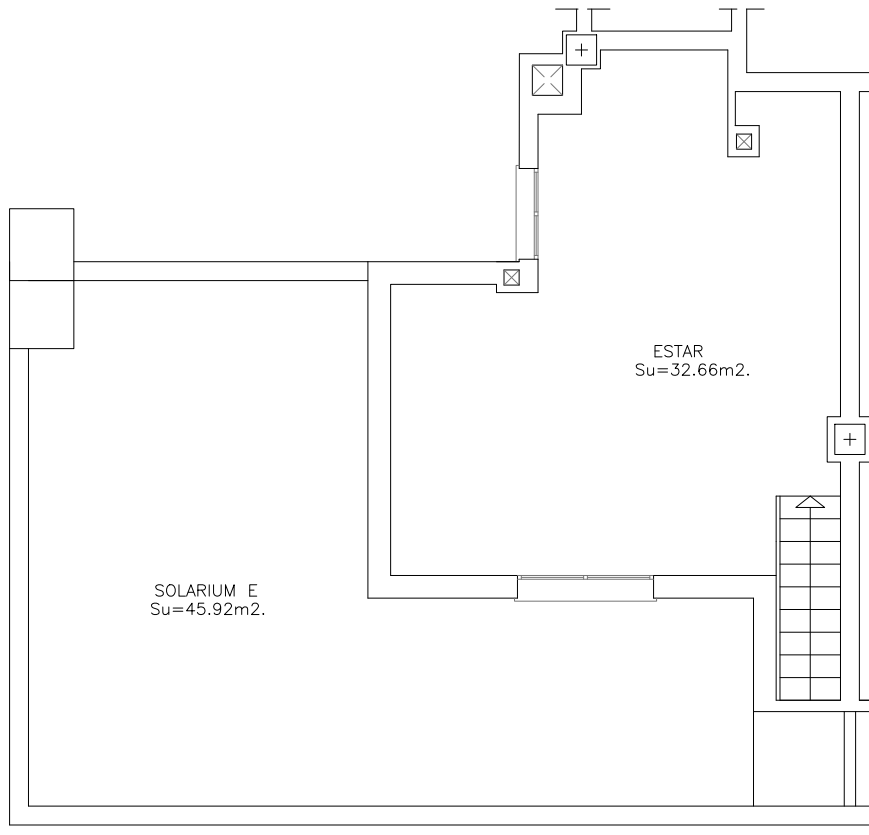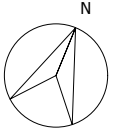

NOTA :

LOS GIROS DE LAS PUERTAS NO SON VINCULANTES.
APARATOS SANITARIOS NO SON VINCULANTES
EL MOBILIARIO ES SOLAMENTE A TITULO ORIENTATIVO.

TOTAL SUP. ÚTIL VIVIENDA SEGUN BOJA	122.95 m ²
SUP. CONSTRUIDA	133.37 m ²
P.P ZONAS COMUNES	13.96 m ²
TOTAL SUP. CONSTRUIDA SEGUN BOJA	147.33 m ²
TERRAZA	3.05 m ²
SOLARIUM	44.70 m ²

ESCALA 1:100

VIVIENDA E PLANTA ATICO

PROMOTOR: PARQUE MALAGA S.L.

ARQUITECTOS: ALEJANDRO J. SPINOLA SERRANO
M^a ESTER ESPINOLA MORENO