




EDIFICIO
ALBAMAR

PORTAL 2, PLANTA BAJA, VIVIENDA C

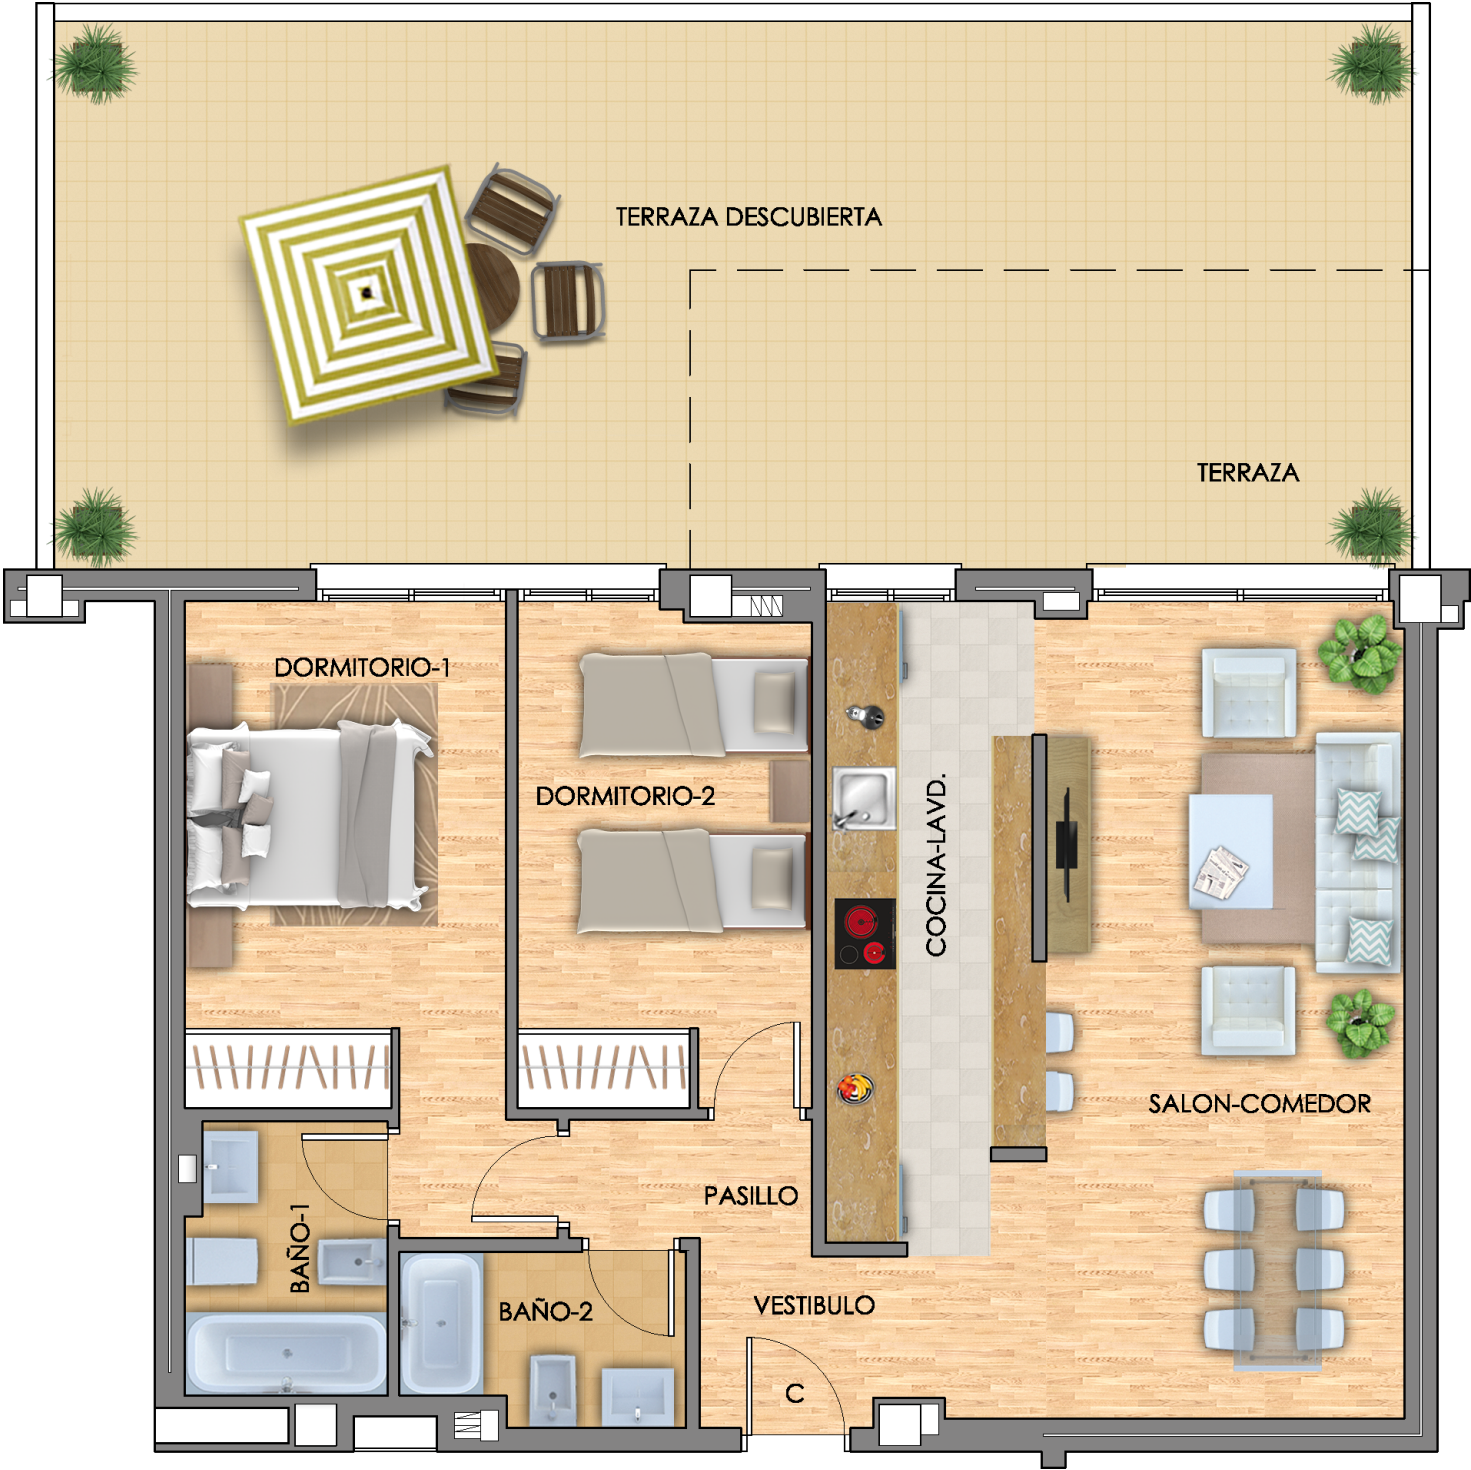

Superficies útiles por estancias	m²
Vestibulo	2.61
Pasillo	2.04
Cocina - Lavd.	9.47
Lavadero	—
Salon - Comedor	22.71
Dormitorio 1	12.95
Dormitorio 2	10.46
Dormitorio 3	—
Baño 1	3.85
Baño 2	3.34
Terraza cubierta	15.40


Total superficie útil vivienda 82.83m²

Total superficie útil(según Decreto 218/05) 74.17m²

Terraza descubierta 1	37.65
Jardín Atribuido	—

Total superficie construida con elementos comunes y sup. abierta(según Decreto 218/05) 92.74m²

Las superficies son aproximadas y podrán sufrir variaciones por necesidades técnicas durante la ejecución de la obra.

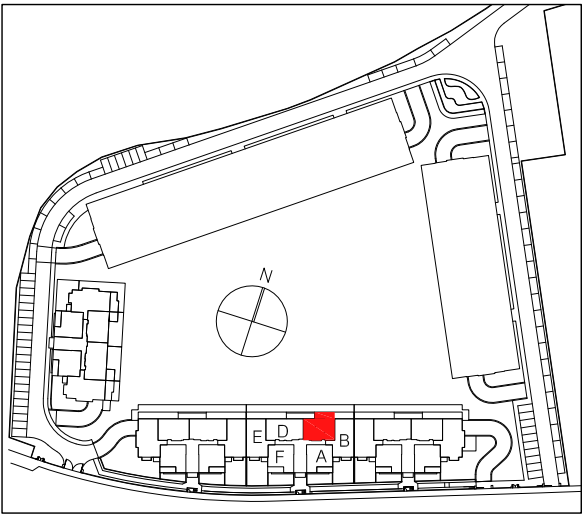

NOTA: 1) LOS GIROS DE LAS PUERTAS Y LA DISTRIBUCION DE APARATOS SANITARIOS NO ES VINCULANTE
2) EL MOBILIARIO ES SOLO A TITULO INFORMATIVO
3) LA DIMENSION DE LOS PILARES NO ES PRECEPTIVA