




EDIFICIO
ALBAMAR

PORTAL 2, PLANTA PRIMERA, VIVIENDA D

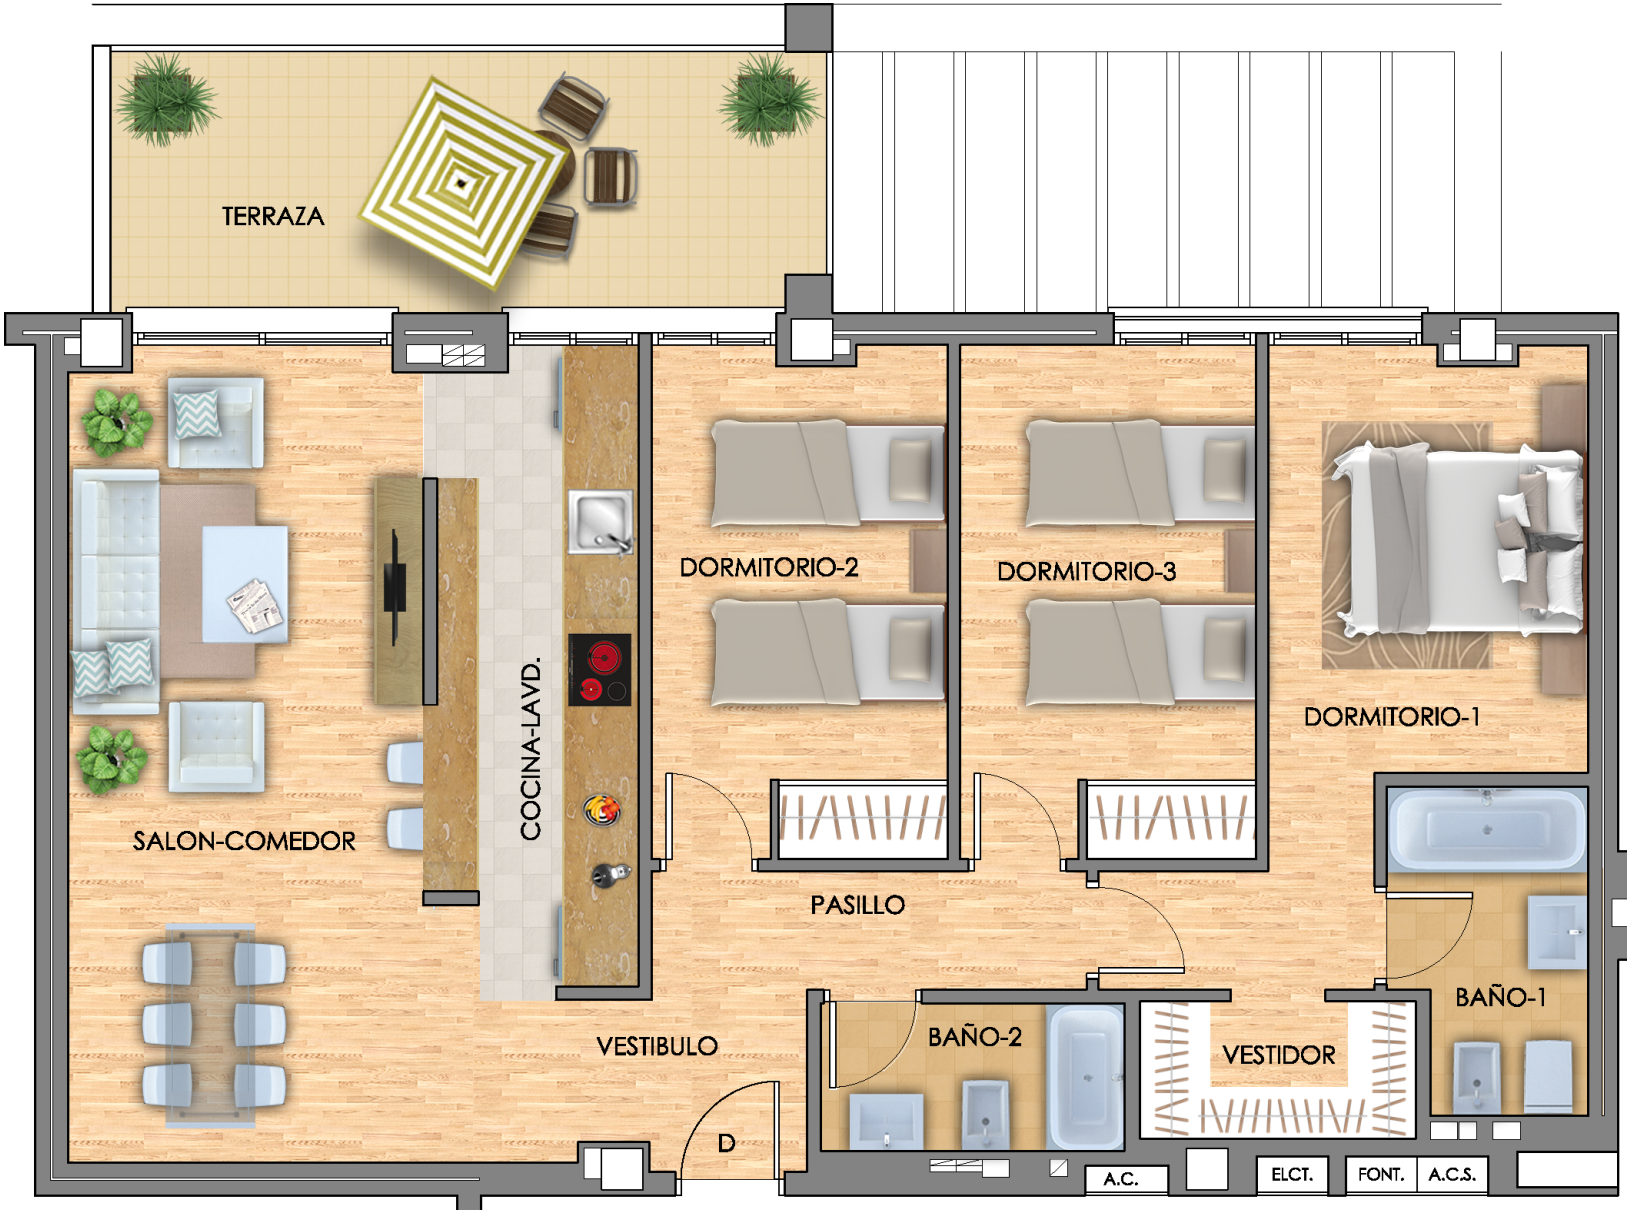

Superficies útiles por estancias	m²
Vestibulo	2.77
Pasillo	3.66
Cocina - Lavd.	9.07
Lavadero	—
Salon - Comedor	22.76
Dormitorio 1	15.35
Dormitorio 2	10.70
Dormitorio 3	10.80
Baño 1	4.33
Baño 2	3.19
Terraza cubierta	13.23


Total superficie útil vivienda	95.86m²
--------------------------------	---------

Total superficie útil(según Decreto 218/05)	89.25m²
---	---------

Terraza descubierta 1	—
Jardín Atribuido	—

Total superficie construida con elementos comunes y sup. abierta(según Decreto 218/05)	111.31m²
--	----------

Las superficies son aproximadas y podrán sufrir variaciones por necesidades técnicas durante la ejecución de la obra.

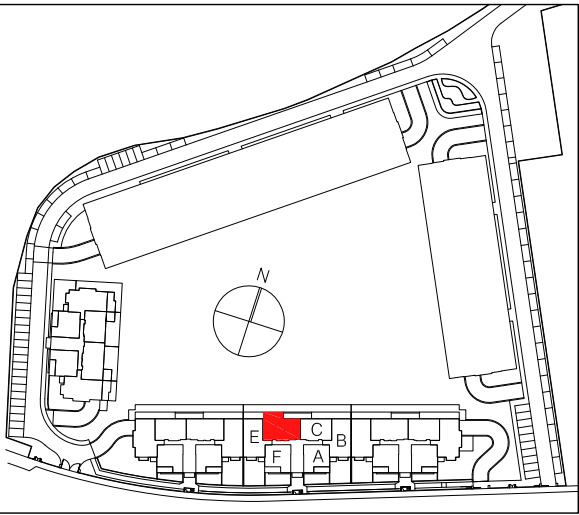

NOTA: 1) LOS GIROS DE LAS PUERTAS Y LA DISTRIBUCION DE APARATOS SANITARIOS NO ES VINCULANTE
2) EL MOBILIARIO ES SOLO A TITULO INFORMATIVO
3) LA DIMENSION DE LOS PILARES NO ES PRECEPTIVA