




EDIFICIO
ALBAMAR

PORTAL 2, PLANTA TERCERA, VIVIENDA H

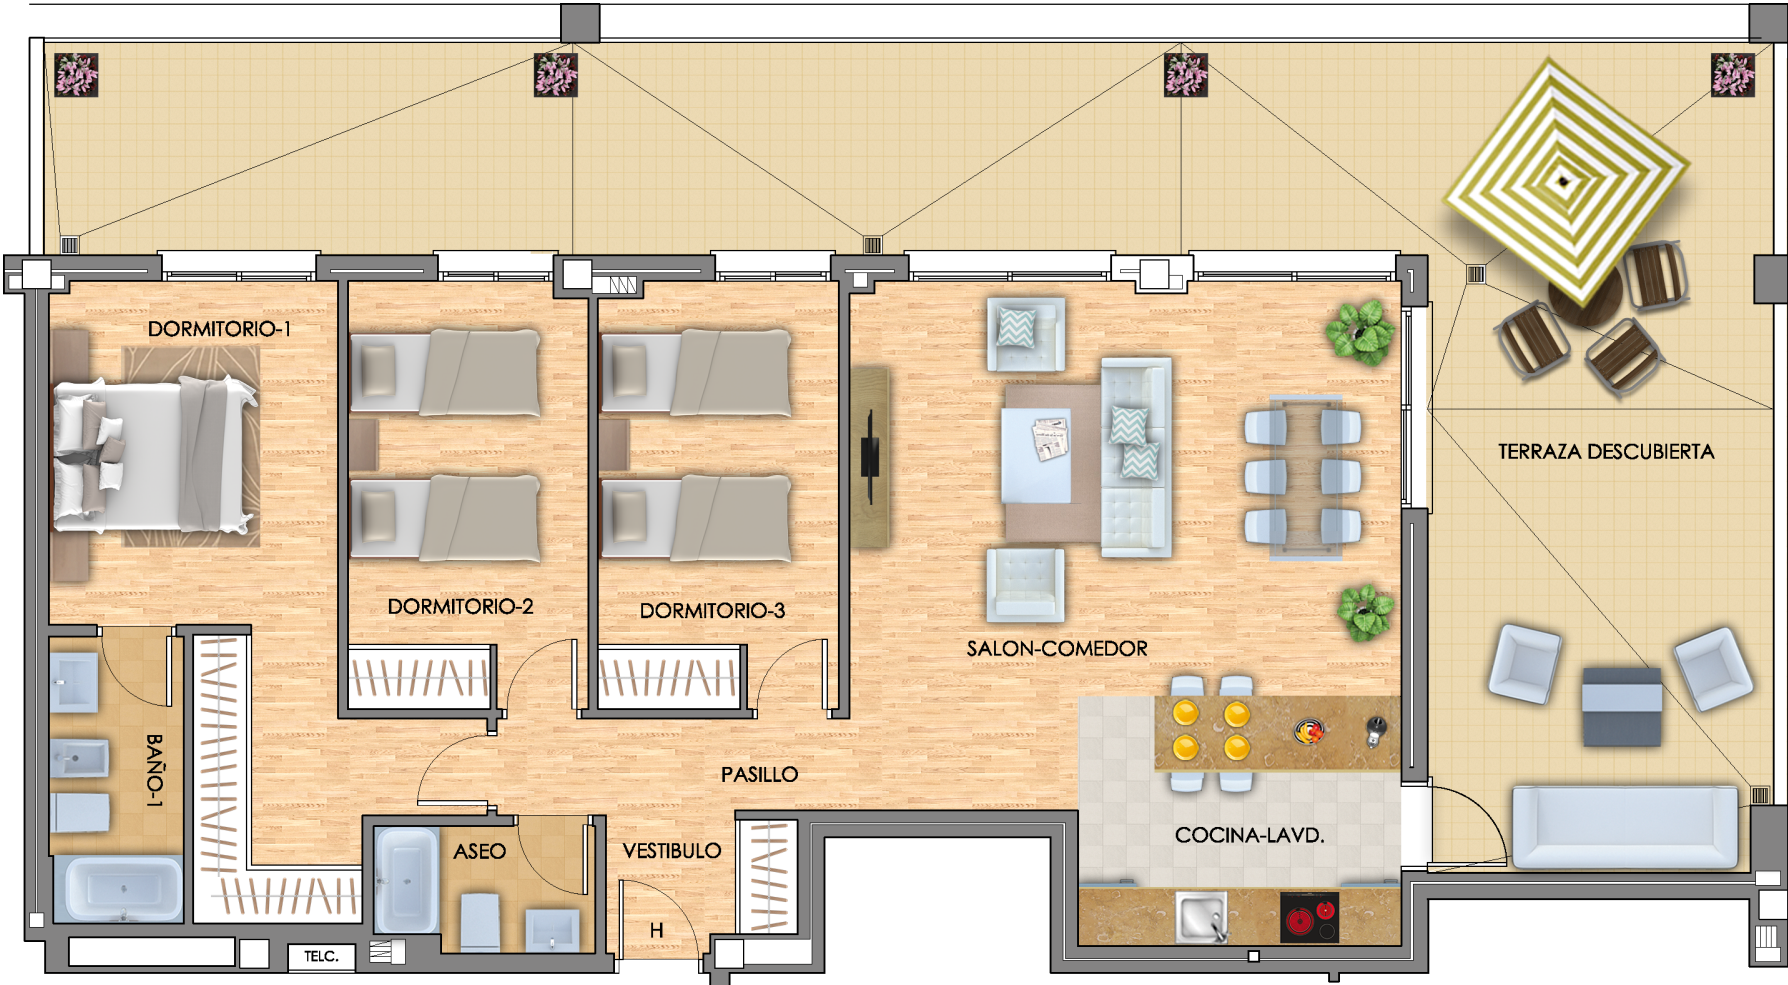

Superficies útiles por estancias	m²
Vestibulo	2.64
Pasillo	3.59
Cocina - Lavd.	9.54
Lavadero	—
Salon - Comedor	26.58
Dormitorio 1	17.13
Dormitorio 2	10.99
Dormitorio 3	10.97
Baño 1	4.13
Baño 2	2.90
Terraza cubierta	—


Total superficie útil vivienda	88.47m²
--------------------------------	---------

Total superficie útil(según Decreto 218/05)	97.32m²
---	---------

Terraza descubierta 1	62.46
Jardín Atribuido	—

Total superficie construida con elementos comunes y sup. abierta(según Decreto 218/05)	122.39m²
--	----------

Las superficies son aproximadas y podrán sufrir variaciones por necesidades técnicas durante la ejecución de la obra.

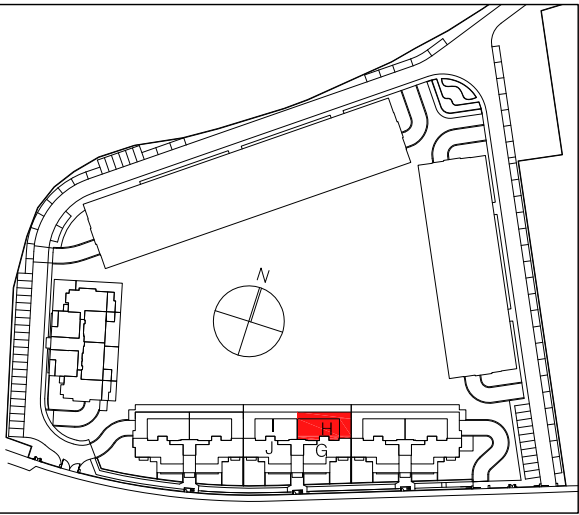

NOTA: 1) LOS GIROS DE LAS PUERTAS Y LA DISTRIBUCION DE APARATOS SANITARIOS NO ES VINCULANTE
2) EL MOBILIARIO ES SOLO A TITULO INFORMATIVO
3) LA DIMENSION DE LOS PILARES NO ES PRECEPTIVA