


## Portal 1. Planta TERCERA Vivienda H

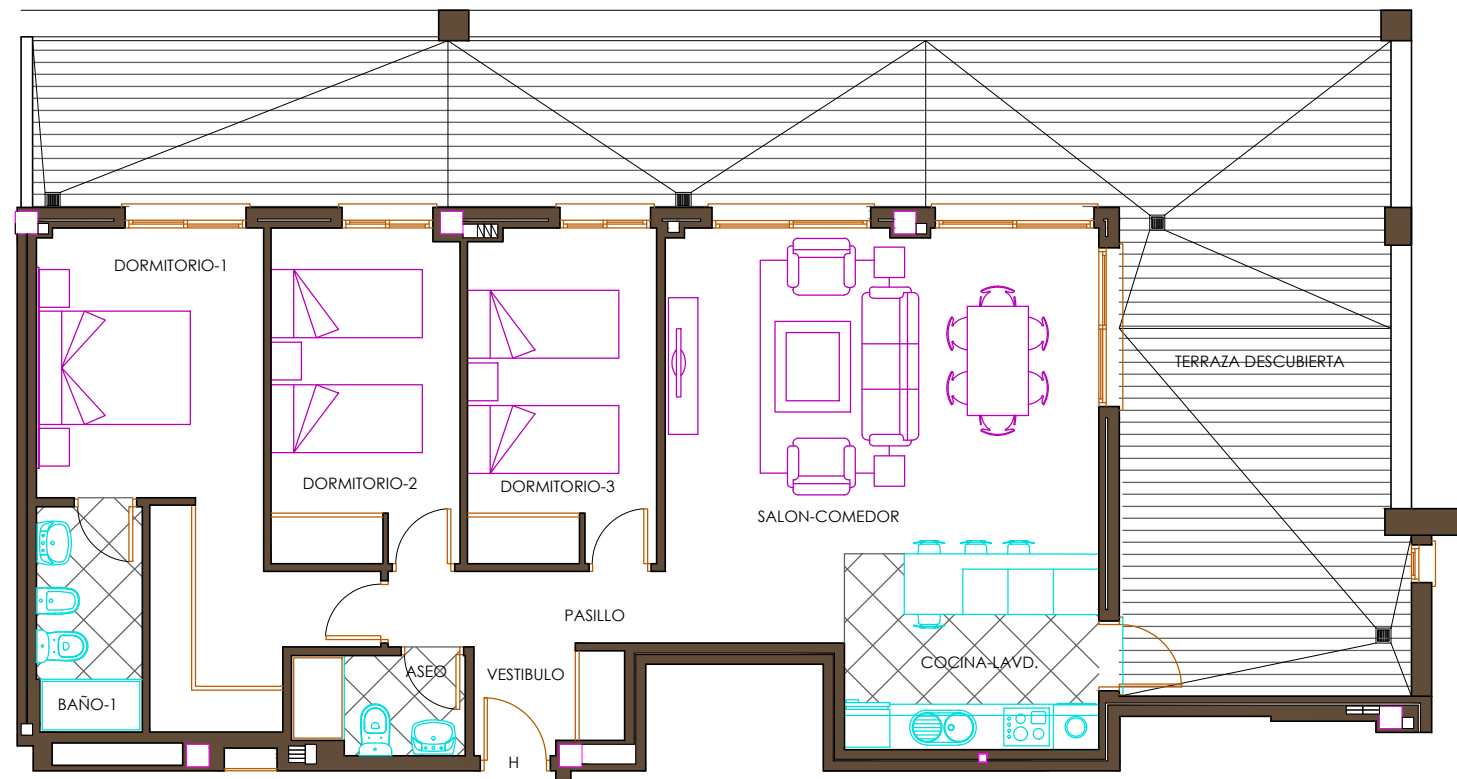



Superficies útiles por estancias	m <sup>2</sup>
Vestibulo	2.64
Pasillo	3.60
Cocina - Lavd.	9.54
Lavadero	---
Salon - Comedor	26.58
Dormitorio 1	17.13
Dormitorio 2	10.97
Dormitorio 3	10.97
Baño 1	4.13
Baño 2	2.90
Terraza cubierta	---

<b>Total superficie útil vivienda</b>	<b>88.46m<sup>2</sup></b>
<b>Total superficie útil (según Decreto 218/05)</b>	<b>97.31m<sup>2</sup></b>

Terraza descubierta 1	63.41
Jardín Atribuido	---

<b>Total superficie construida con elementos comunes y sup. abierta (según Decreto 218/05)</b>	<b>122.34m<sup>2</sup></b>
--	----------------------------

Las superficies son aproximadas y podrán sufrir variaciones por necesidades técnicas durante la ejecución de la obra.

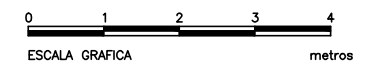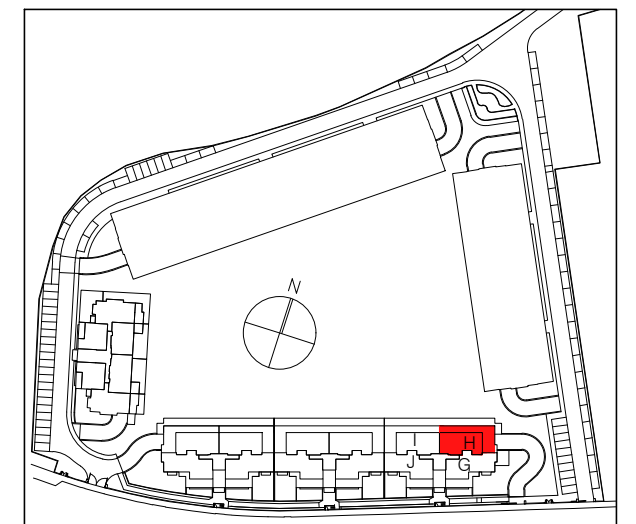

NOTA: 1) LOS GIROS DE LAS PUERTAS Y LA DISTRIBUCION DE APARATOS SANITARIOS NO ES VINCULANTE  
2) EL MOBILIARIO ES SOLO A TITULO INFORMATIVO  
3) LA DIMENSION DE LOS PILARES NO ES PRECEPTIVA