



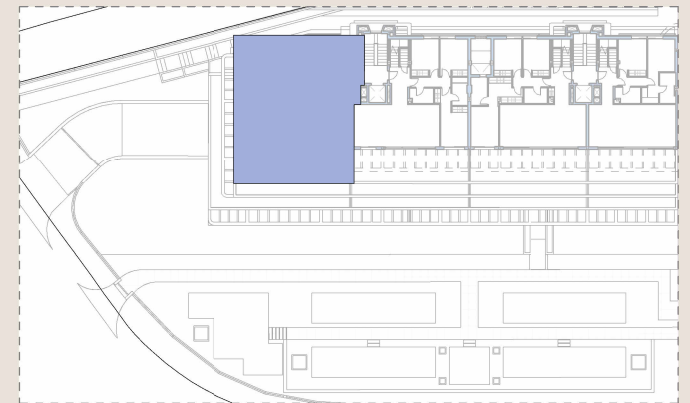

SITUACIÓN EN PORTAL 1

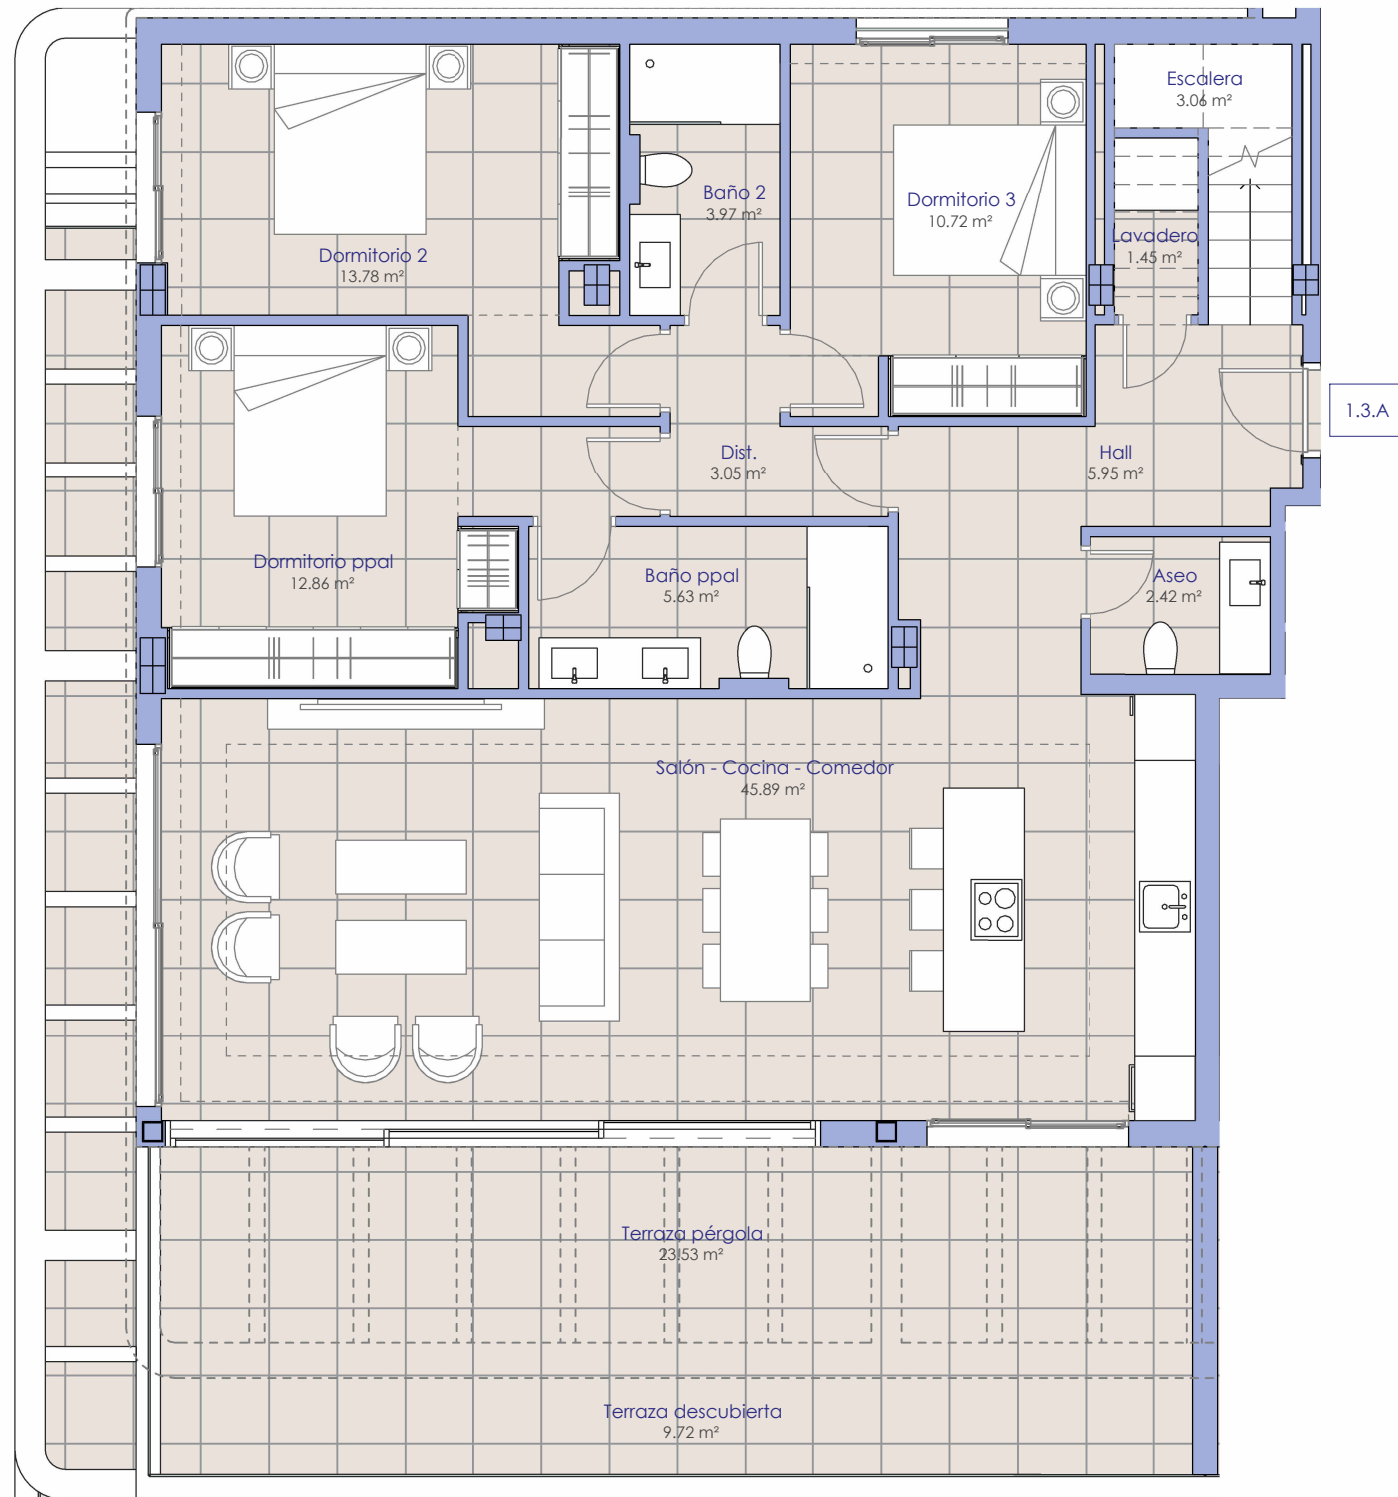

Vivienda 1.3.A - 1 (2)

PORTAL 1 - PLANTA TERCERA Y SOLARIUM

SUPERFICIES CONTRUIDAS

INTERIOR	EXTERIOR		
VIVIENDA + ZZCC	TERRAZAS	JARDINES	TOTAL EXTERIOR
157.30	165.85		165.85




SUPERFICIES ÚTILES

INTERIOR	EXTERIOR		
VIVIENDA	TERRAZAS	JARDINES	TOTAL EXTERIOR
110.45	152.82		152.82

SUPERFICIES SEGÚN DECRETO BOJA 218/2005

ÚTILES	CONSTRUIDAS
121.50	145.59

Nota: Este documento (tanto, su parte gráfica como los datos referidos a superficies) tienen carácter meramente orientativo, sin perjuicio de la información más exacta contenida en la documentación técnica de la promoción. Todo el mobiliario es sólo a título informativo. Los giros de puertas y la distribución de aparatos sanitarios no es vinculante. La dimensión de los pilares no es preceptiva. Los datos referidos a superficies, distribución, cotas y linderos son aproximados y pueden sufrir variaciones como consecuencia de exigencias comerciales, jurídicas, técnicas o de ejecución de proyecto.

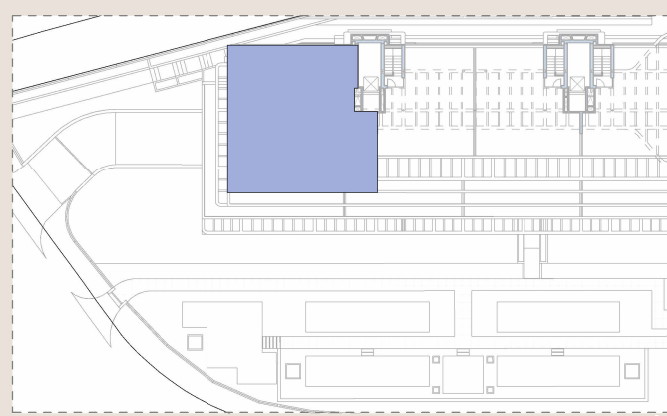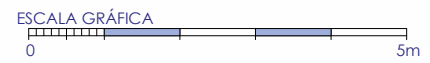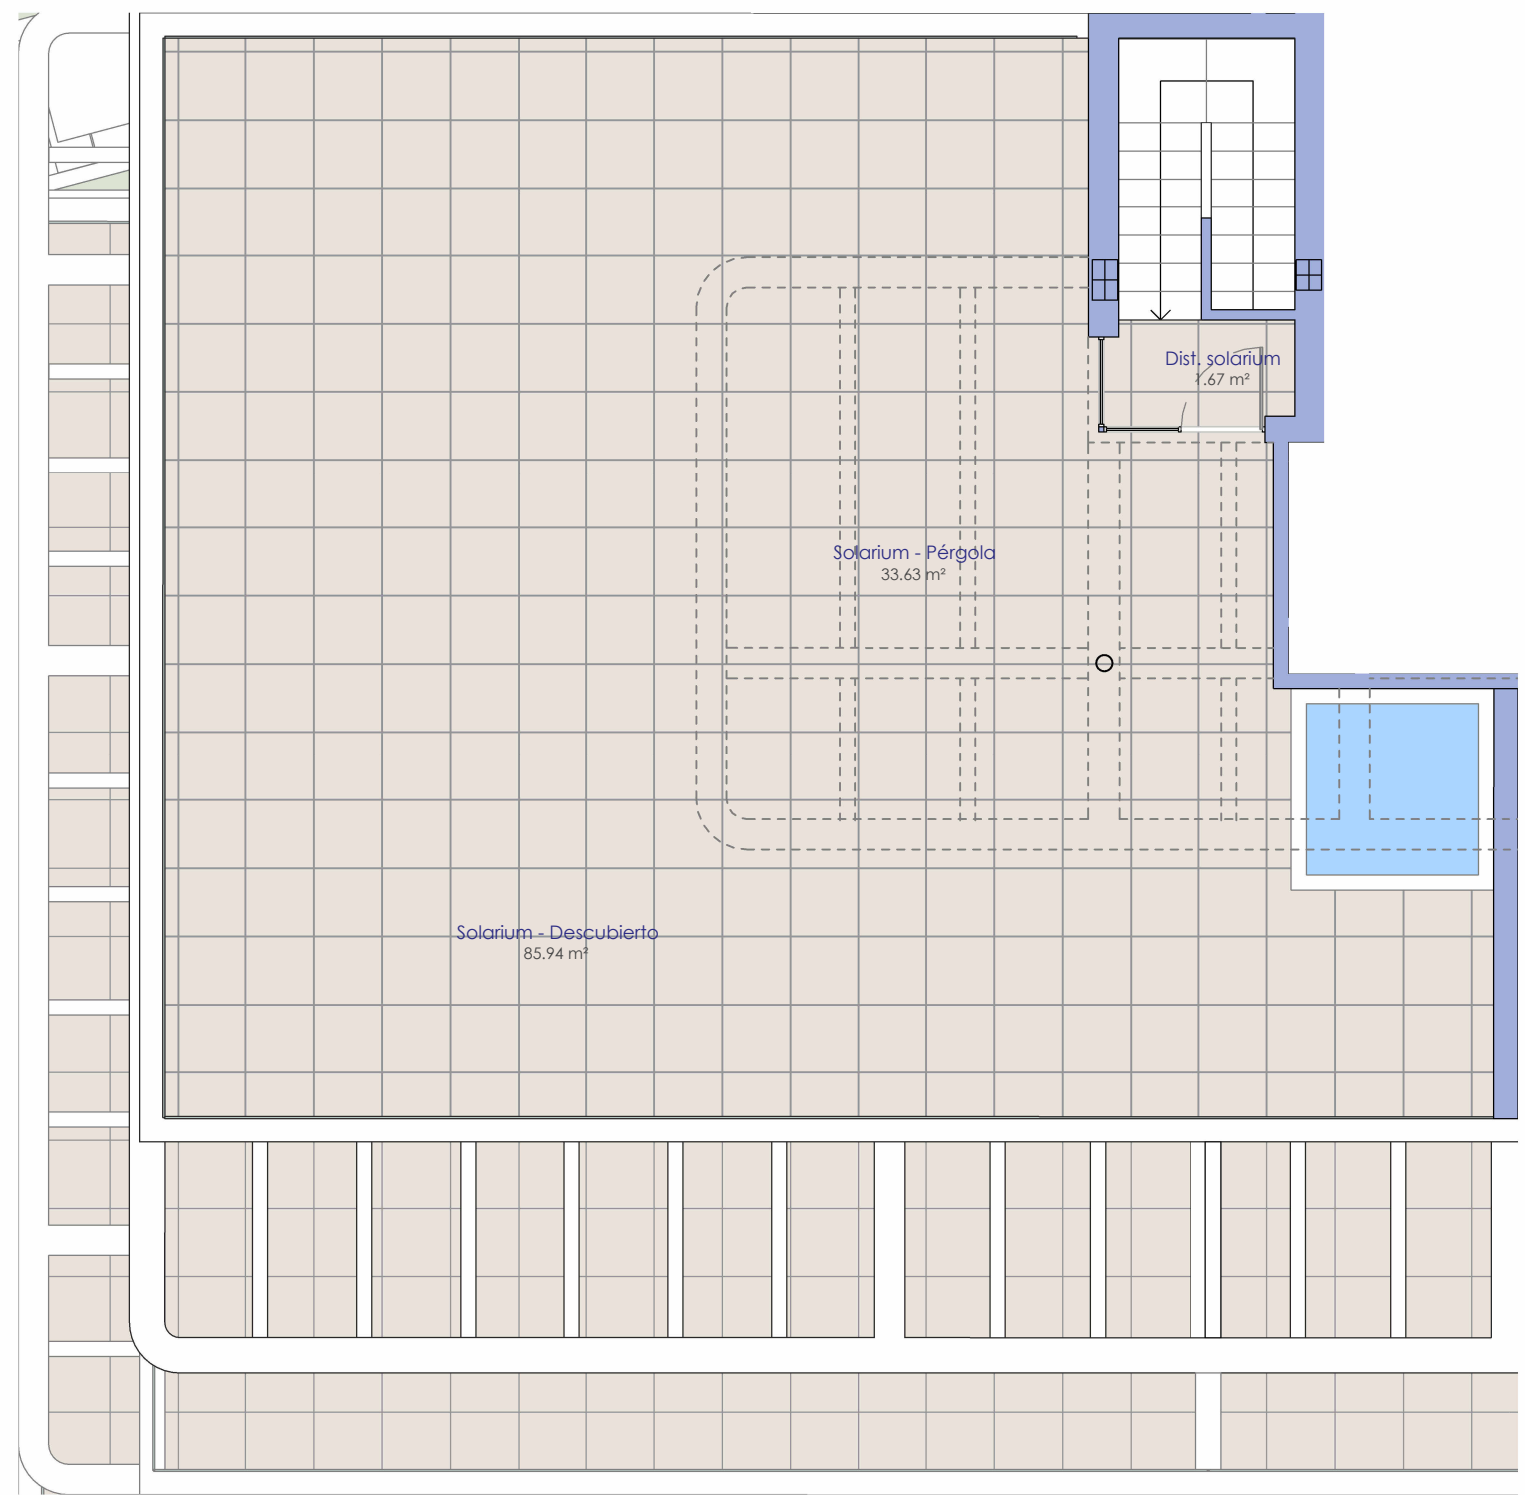

SITUACIÓN EN PORTAL 1



Vivienda 1.3.A - 2 (2)

PORTAL 1 - PLANTA TERCERA Y SOLARIUM

SUPERFICIES CONTRUIDAS				
INTERIOR	EXTERIOR			
VIVIENDA + ZZCC	TERRAZAS	JARDINES	TOTAL EXTERIOR	
157.30	165.85		165.85	

SUPERFICIES ÚTILES				
INTERIOR	EXTERIOR			
VIVIENDA	TERRAZAS	JARDINES	TOTAL EXTERIOR	
110.45	152.82		152.82	

SUPERFICIES SEGÚN DECRETO BOJA 218/2005

ÚTILES	CONSTRUIDAS
121.50	145.59

Nota: Este documento (tanto, su parte gráfica como los datos referidos a superficies) tienen carácter meramente orientativo, sin perjuicio de la información más exacta contenida en la documentación técnica de la promoción. Todo el mobiliario es sólo a título informativo. Los giros de puertas y la distribución de aparatos sanitarios no es vinculante. La dimensión de los pilares no es preceptiva. Los datos referidos a superficies, distribución, cotas y linderos son aproximados y pueden sufrir variaciones como consecuencia de exigencias comerciales, jurídicas, técnicas o de ejecución de proyecto.

