



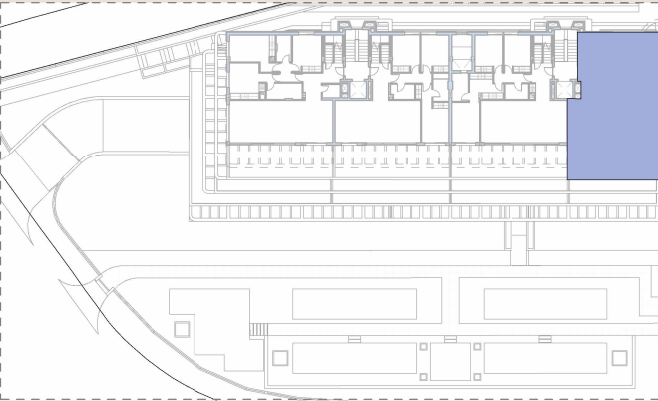

SITUACIÓN EN PORTAL 2

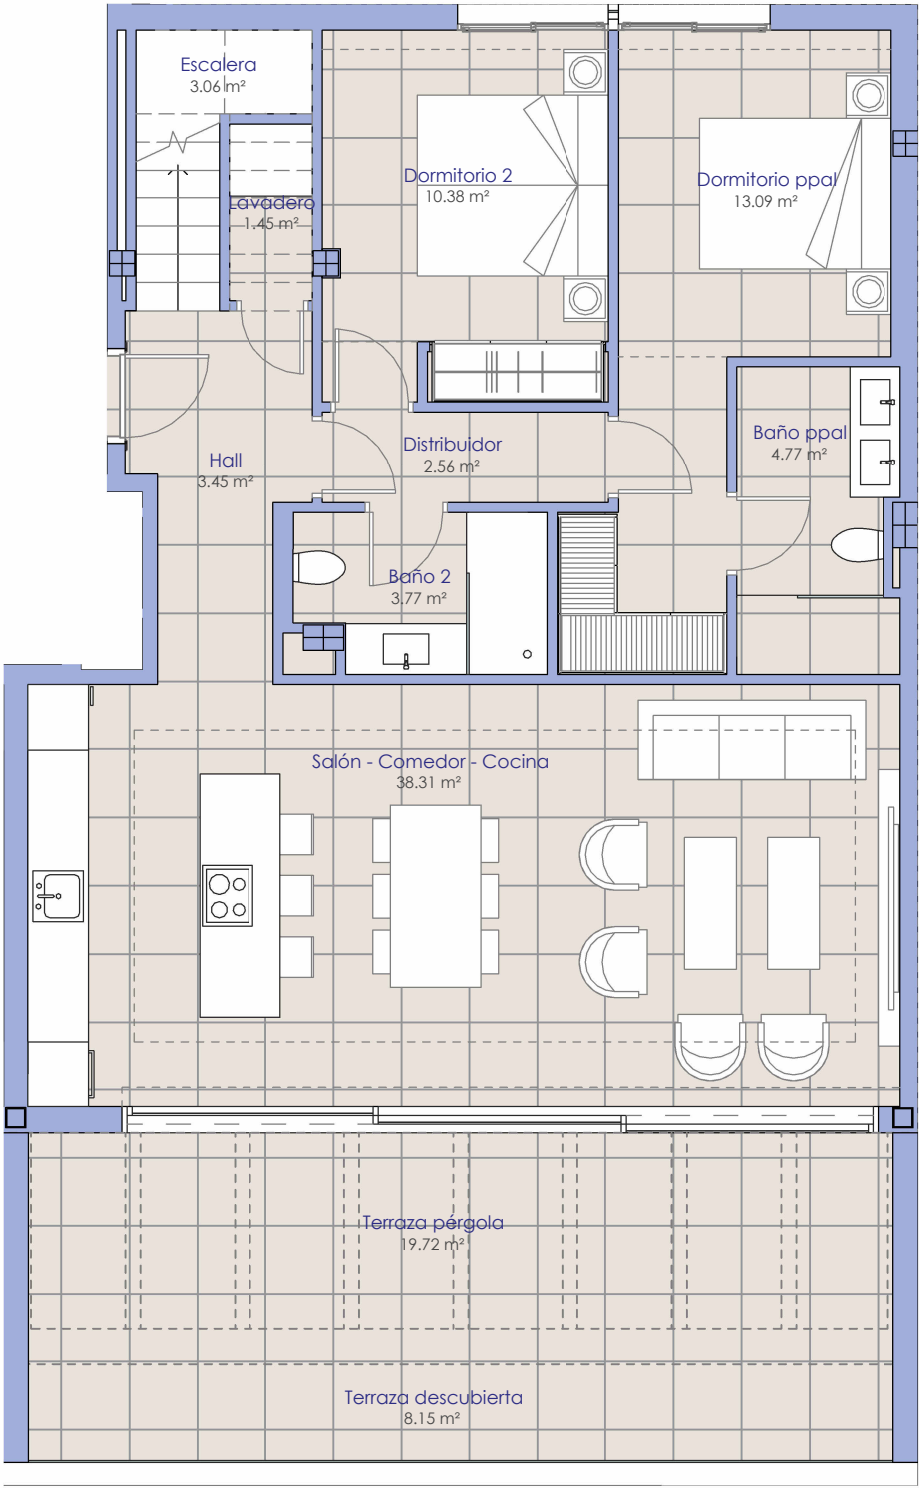

## Vivienda 2.3.B - 1 (2)

PORTAL 2 - PLANTA TERCERA Y SOLARIUM

### SUPERFICIES CONTRUIDAS

| INTERIOR        | EXTERIOR |          |                |
|-----------------|----------|----------|----------------|
| VIVIENDA + ZZCC | TERRAZAS | JARDINES | TOTAL EXTERIOR |
| 121.33          | 114.36   |          | 114.36         |



### SUPERFICIES ÚTILES

| INTERIOR | EXTERIOR |          |                |
|----------|----------|----------|----------------|
| VIVIENDA | TERRAZAS | JARDINES | TOTAL EXTERIOR |
| 82.51    | 107.24   |          | 107.24         |

SUPERFICIES SEGÚN DECRETO BOJA 218/2005

| ÚTILES | CONSTRUIDAS |
|--------|-------------|
| 90.76  | 110.56      |

Nota: Este documento (tanto, su parte gráfica como los datos referidos a superficies) tienen carácter meramente orientativo, sin perjuicio de la información más exacta contenida en la documentación técnica de la promoción. Todo el mobiliario es sólo a título informativo. Los giros de puertas y la distribución de aparatos sanitarios no es vinculante. La dimensión de los pilares no es preceptiva. Los datos referidos a superficies, distribución, cotas y linderos son aproximados y pueden sufrir variaciones como consecuencia de exigencias comerciales, jurídicas, técnicas o de ejecución de proyecto.

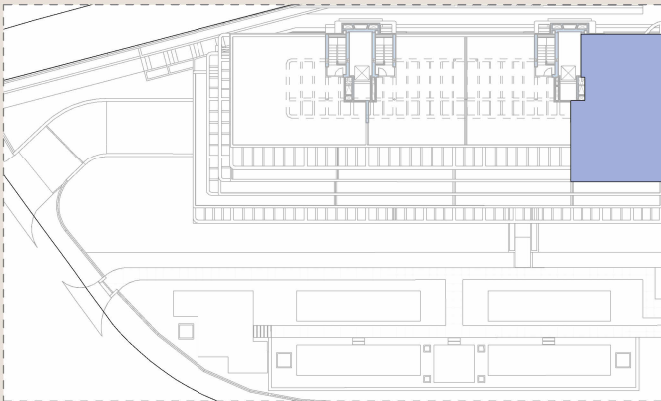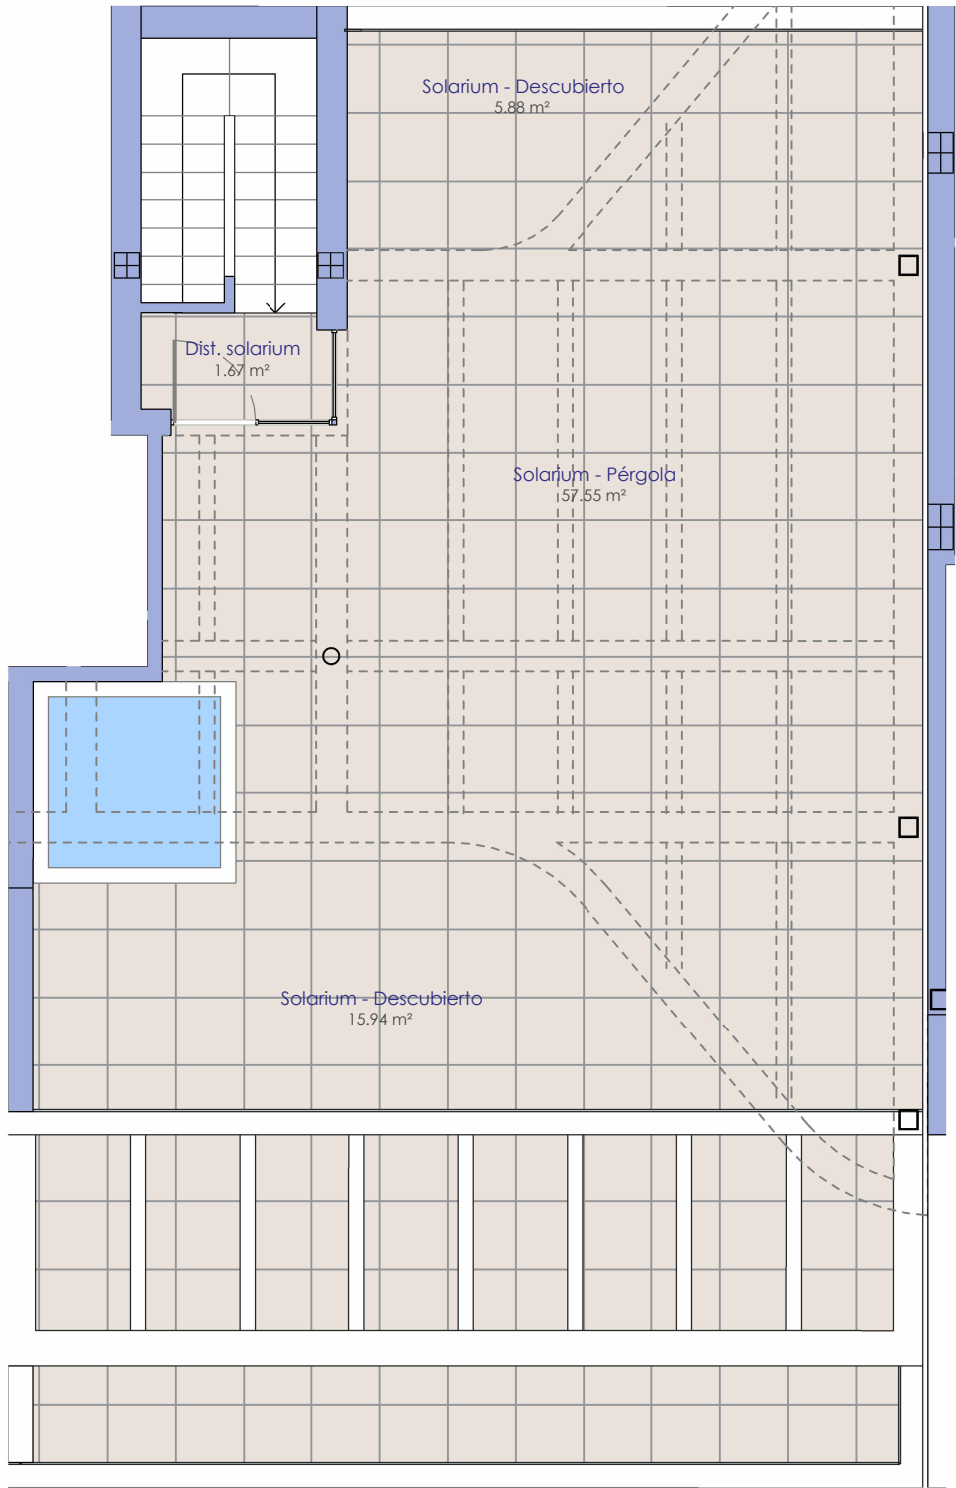

SITUACIÓN EN PORTAL 2



## Vivienda 2.3.B - 2 (2)

### PORTAL 2 - PLANTA TERCERA Y SOLARIUM

#### SUPERFICIES CONTRUIDAS

| INTERIOR       | EXTERIOR |          |                |
|----------------|----------|----------|----------------|
| VIVIENDA + ZCC | TERRAZAS | JARDINES | TOTAL EXTERIOR |
| 121.33         | 114.36   |          | 114.36         |

#### SUPERFICIES ÚTILES

| INTERIOR | EXTERIOR |          |                |
|----------|----------|----------|----------------|
| VIVIENDA | TERRAZAS | JARDINES | TOTAL EXTERIOR |
| 82.51    | 107.24   |          | 107.24         |

#### SUPERFICIES SEGÚN DECRETO BOJA 218/2005

| ÚTILES | CONSTRUIDAS |
|--------|-------------|
| 90.76  | 110.56      |

Nota: Este documento (tanto, su parte gráfica como los datos referidos a superficies) tienen carácter meramente orientativo, sin perjuicio de la información más exacta contenida en la documentación técnica de la promoción. Todo el mobiliario es sólo a título informativo. Los giros de puertas y la distribución de aparatos sanitarios no es vinculante. La dimensión de los pilares no es preceptiva. Los datos referidos a superficies, distribución, cotas y linderos son aproximados y pueden sufrir variaciones como consecuencia de exigencias comerciales, jurídicas, técnicas o de ejecución de proyecto.