

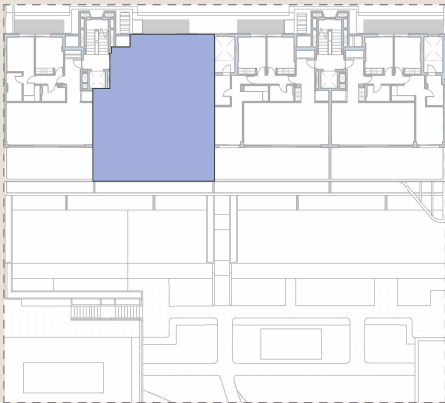


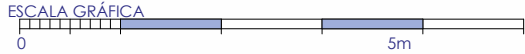

SITUACIÓN EN PORTAL 3

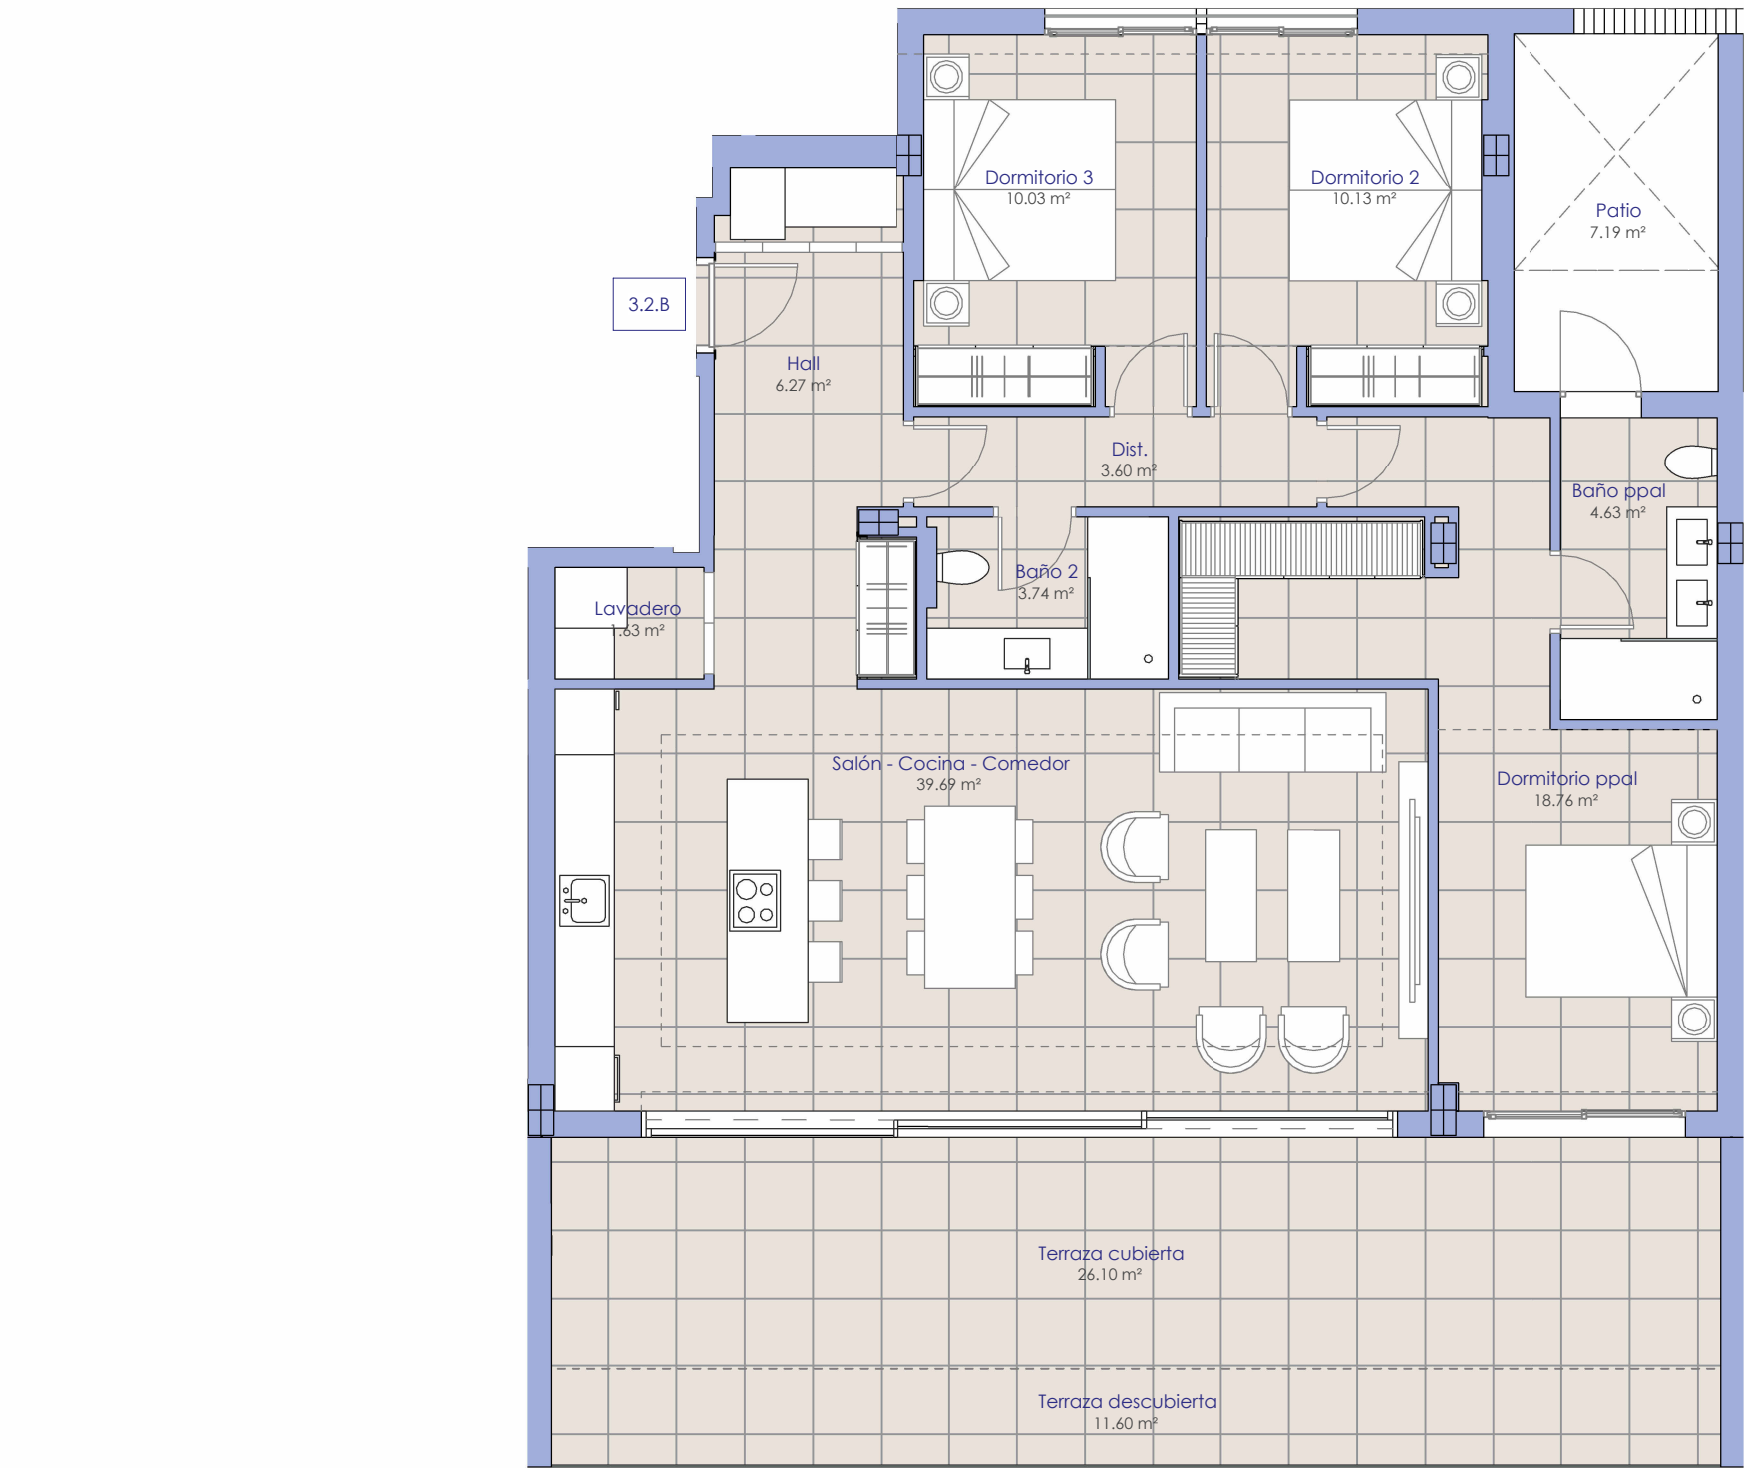

Vivienda 3.2.B

PORTAL 3 - PLANTA SEGUNDA

SUPERFICIES CONTRUIDAS

INTERIOR	EXTERIOR		
VIVIENDA + ZZCC	TERRAZAS	JARDINES	TOTAL EXTERIOR
139.79	49.48		49.48

SUPERFICIES ÚTILES

INTERIOR	EXTERIOR		
VIVIENDA	TERRAZAS	JARDINES	TOTAL EXTERIOR
98.72	44.98		44.98

SUPERFICIES SEGÚN DECRETO BOJA 218/2005

ÚTILES	CONSTRUIDAS
108.59	122.63

Nota: Este documento (tanto, su parte gráfica como los datos referidos a superficies) tienen carácter meramente orientativo, sin perjuicio de la información más exacta contenida en la documentación técnica de la promoción. Todo el mobiliario es sólo a título informativo. Los giros de puertas y la distribución de aparatos sanitarios no es vinculante. La dimensión de los pilares no es preceptiva. Los datos referidos a superficies, distribución, cotas y linderos son aproximados y pueden sufrir variaciones como consecuencia de exigencias comerciales, jurídicas, técnicas o de ejecución de proyecto.



Alboran
Projecta