



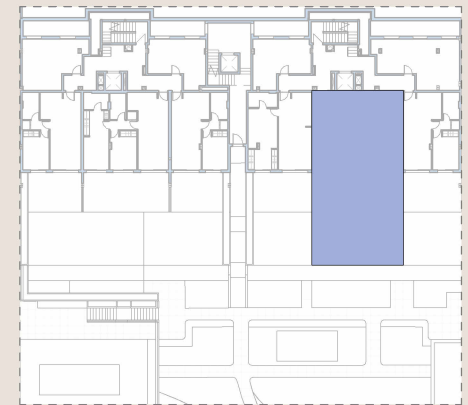

SITUACIÓN EN PORTAL 4

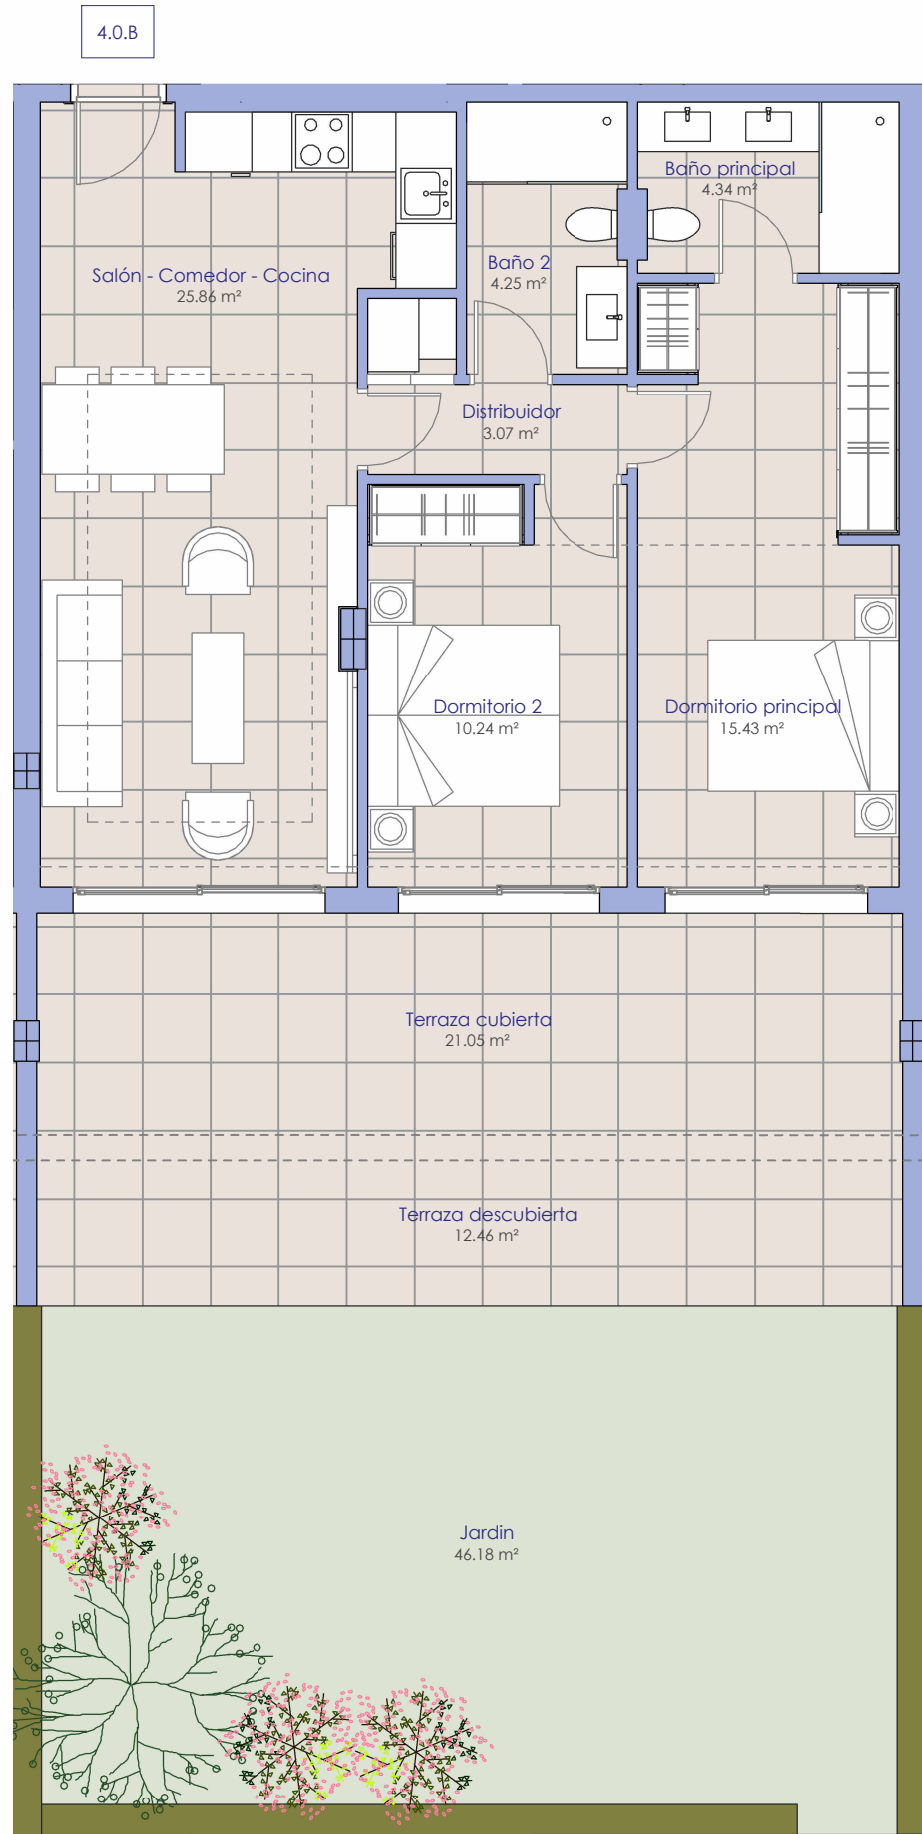

## Vivienda 4.0.B

### PORTAL 4 - PLANTA BAJA

#### SUPERFICIES CONTRUIDAS

| INTERIOR        | EXTERIOR |          |                |
|-----------------|----------|----------|----------------|
| VIVIENDA + ZZCC | TERRAZAS | JARDINES | TOTAL EXTERIOR |
| 87.63           | 34.28    | 46.18    | 80.46          |

#### SUPERFICIES ÚTILES

| INTERIOR | EXTERIOR |          |                |
|----------|----------|----------|----------------|
| VIVIENDA | TERRAZAS | JARDINES | TOTAL EXTERIOR |
| 63.19    | 33.51    | 46.18    | 79.69          |

#### SUPERFICIES SEGÚN DECRETO BOJA 218/2005

| ÚTILES | CONSTRUIDAS |
|--------|-------------|
| 69.51  | 77.78       |

Nota: Este documento (tanto, su parte gráfica como los datos referidos a superficies) tienen carácter meramente orientativo, sin perjuicio de la información más exacta contenida en la documentación técnica de la promoción. Todo el mobiliario es sólo a título informativo. Los giros de puertas y la distribución de aparatos sanitarios no es vinculante. La dimensión de los pilares no es preceptiva. Los datos referidos a superficies, distribución, cotas y linderos son aproximados y pueden sufrir variaciones como consecuencia de exigencias comerciales, jurídicas, técnicas o de ejecución de proyecto.