



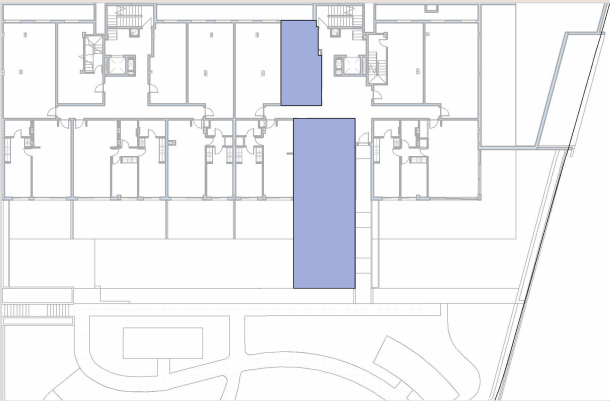

SITUACIÓN EN PORTAL 6

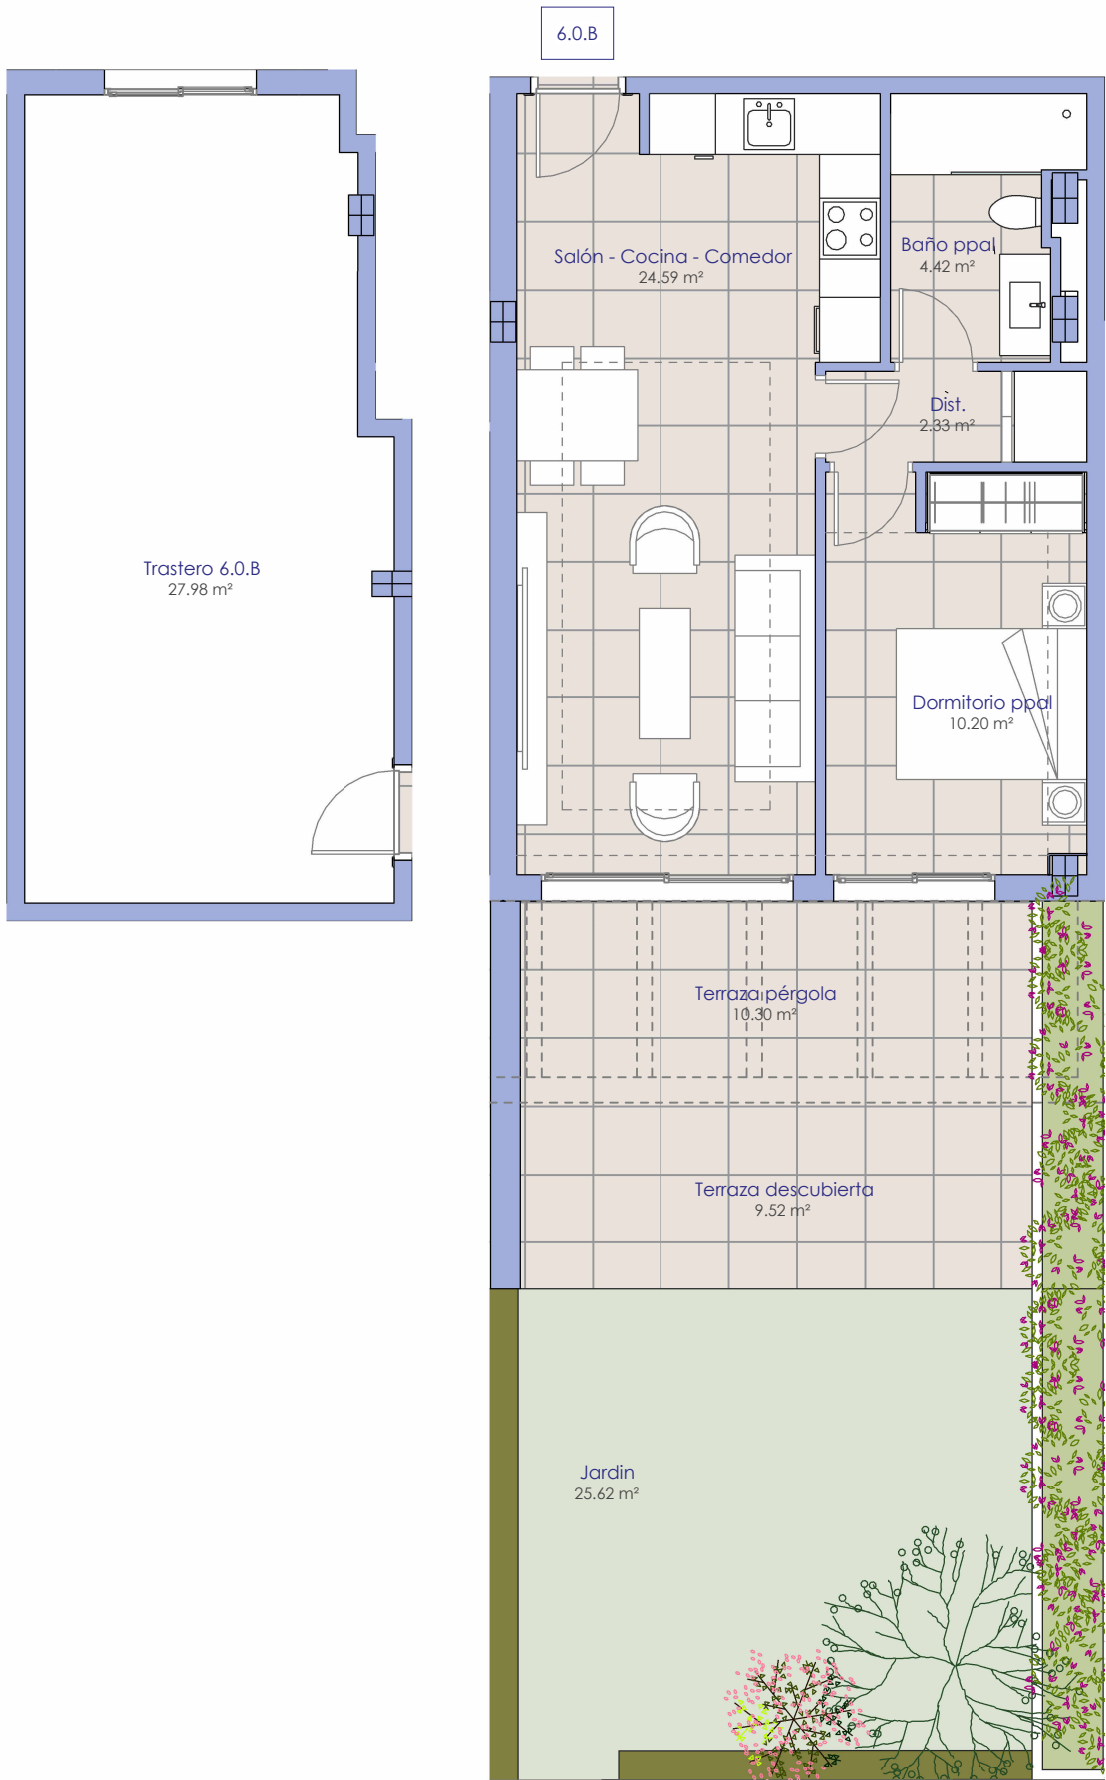

Vivienda 6.0.B

PORTAL 6 - PLANTA BAJA

SUPERFICIES CONTRUIDAS

INTERIOR	EXTERIOR		
VIVIENDA + ZCC	TERRAZAS	JARDINES	TOTAL EXTERIOR
58.71	20.21	25.62	45.83

SUPERFICIES ÚTILES

INTERIOR	EXTERIOR		
VIVIENDA	TERRAZAS	JARDINES	TOTAL EXTERIOR
41.54	19.82	25.62	45.44

SUPERFICIES SEGÚN DECRETO BOJA 218/2005

ÚTILES	CONSTRUIDAS
45.69	52.68

* TRASTERO VINCULADO A VIVIENDA

SUP. ÚTILES	27.98 m ²	SUP. CONSTRUIDAS	30.76 m ²
-------------	----------------------	------------------	----------------------

Nota: Este documento (tanto, su parte gráfica como los datos referidos a superficies) tienen carácter meramente orientativo, sin perjuicio de la información más exacta contenida en la documentación técnica de la promoción. Todo el mobiliario es sólo a título informativo. Los giros de puertas y la distribución de aparatos sanitarios no es vinculante. La dimensión de los pilares no es preceptiva. Los datos referidos a superficies, distribución, cotas y linderos son aproximados y pueden sufrir variaciones como consecuencia de exigencias comerciales, jurídicas, técnicas o de ejecución de proyecto.