
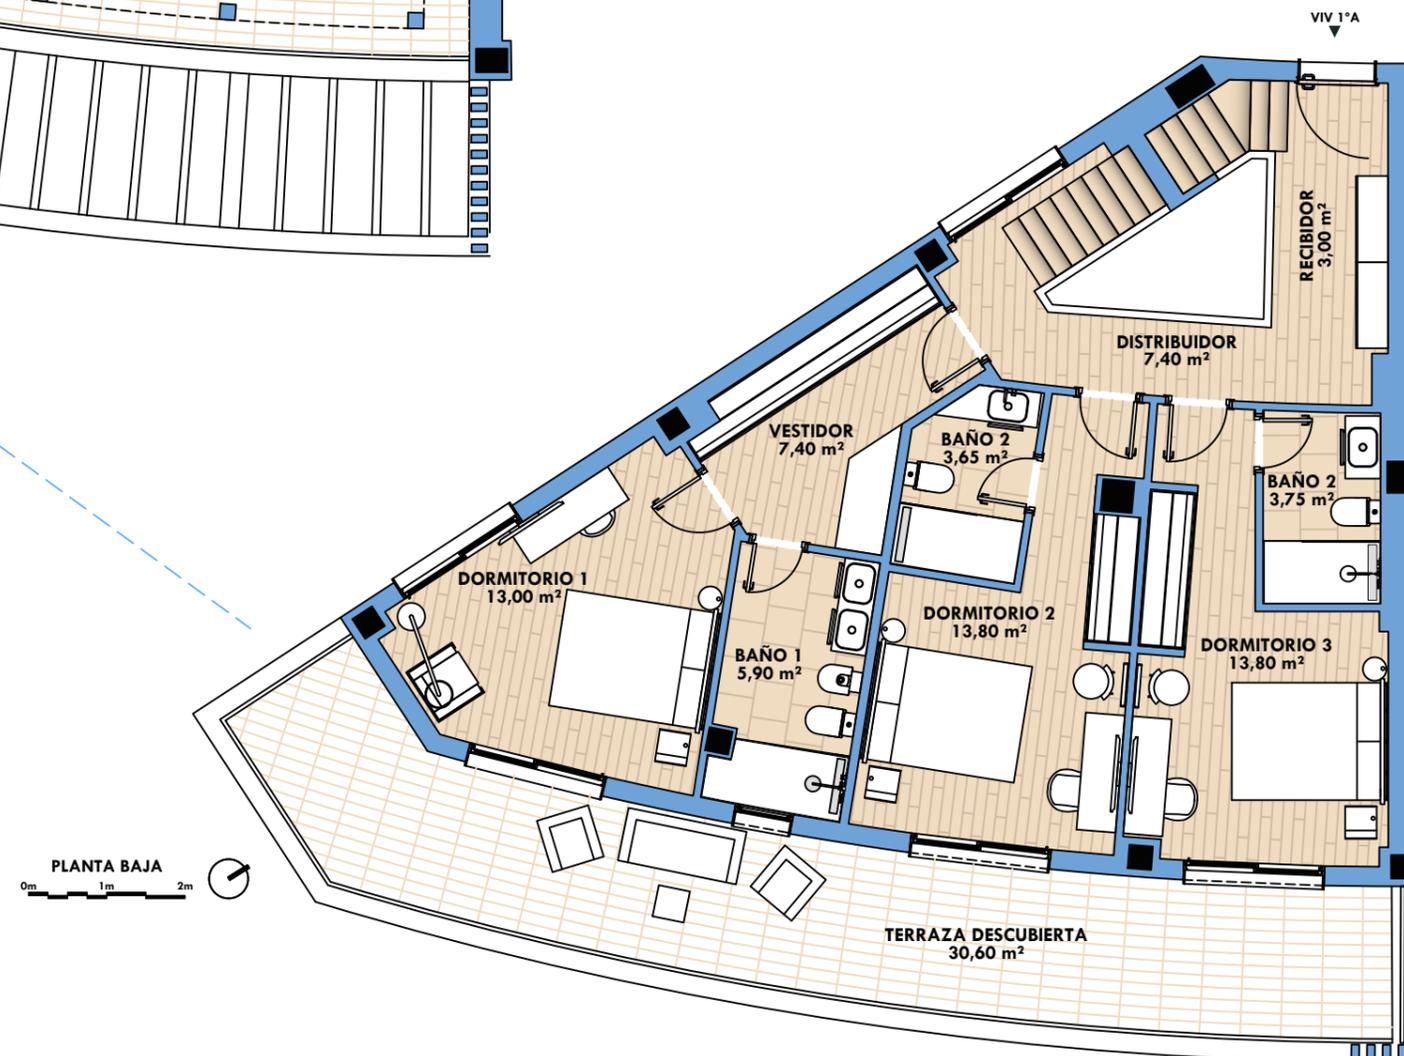
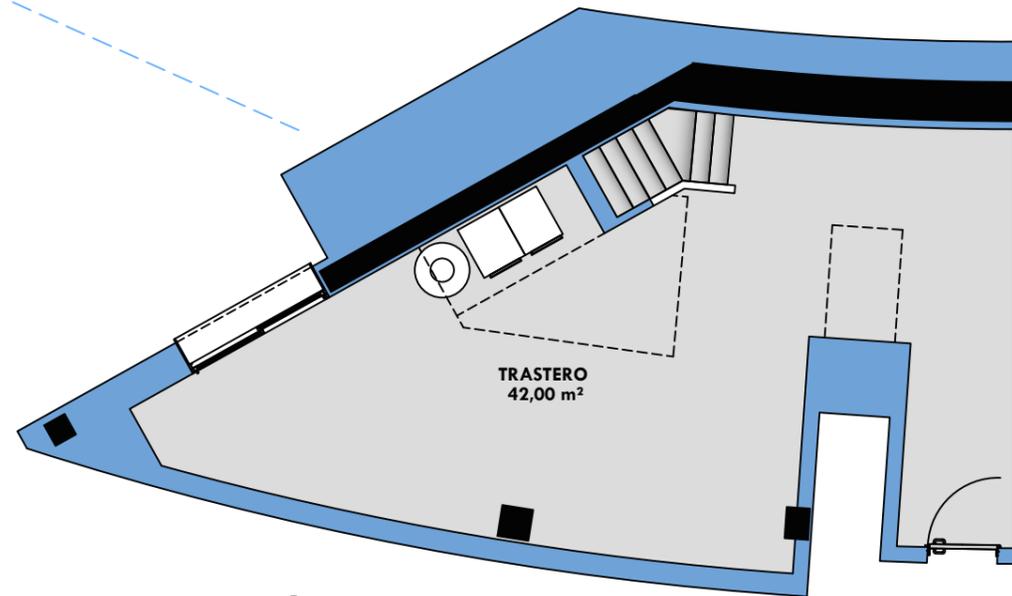
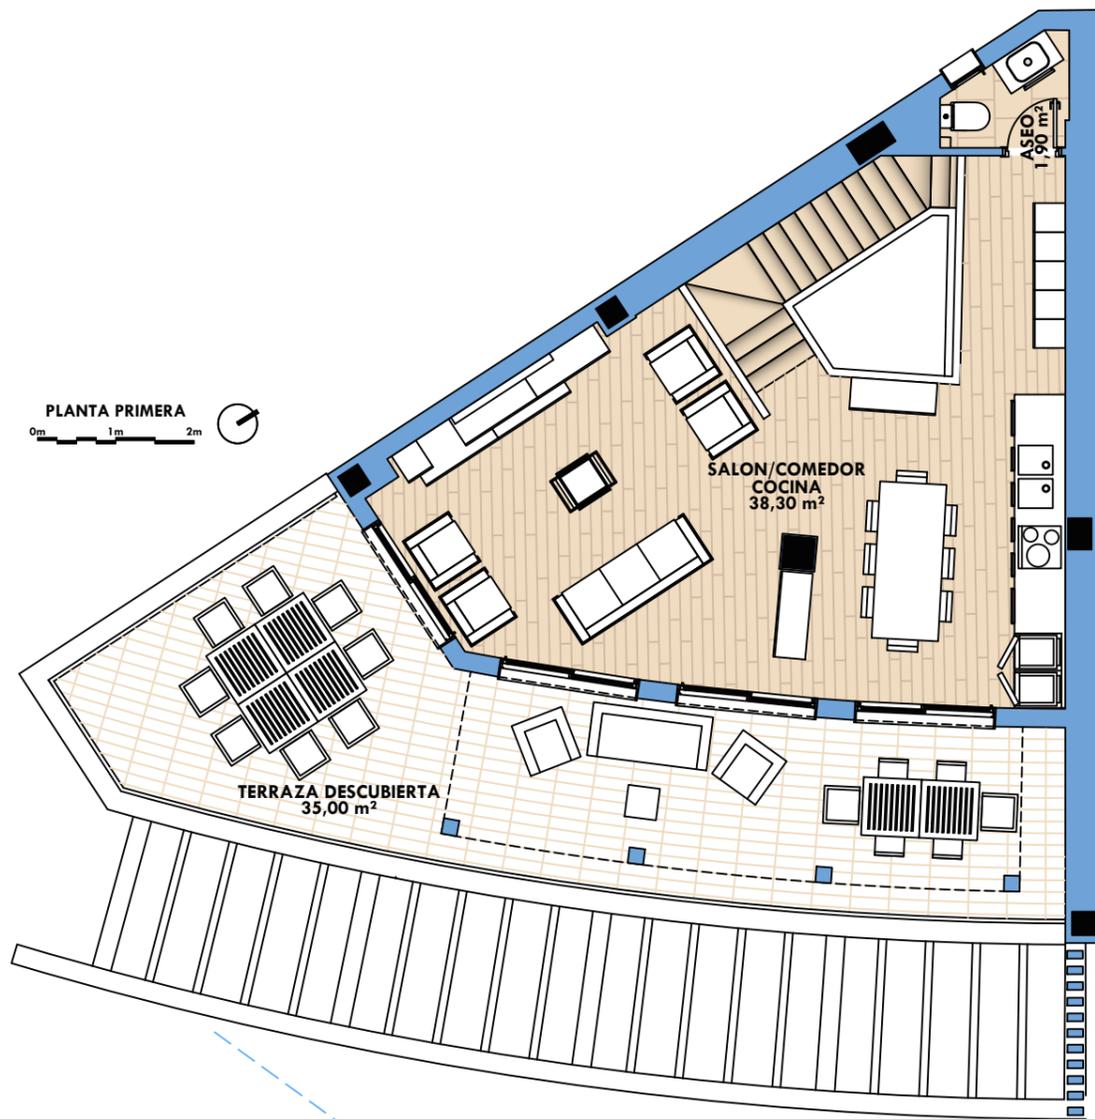


VIVIENDA 2 - 1ª

SUPERFICIES

Recibidor	3.00m ²
Salón-Comedor-Cocina	38.30m ²
Distribuidor	7.40m ²
Dormitorio 1	20.40m ²
Dormitorio 2	13.80m ²
Dormitorio 3	13.80m ²
Baño 1	5.90m ²
Baño 2	3.65m ²
Baño 3	3.75m ²
Aseo	1.90m ²
Terrazas	65.60m ²
Total s. útil interior	111.90m ²
Total s. útil BOJA	123.09m ²
Total s. const. BOJA	187.37m ²
Trasteros	59.50m ²

EMPLAZAMIENTO VIVIENDA

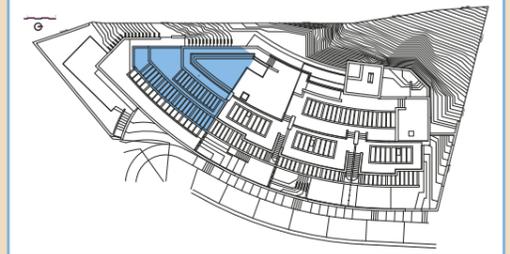

NOTA: La superficie útil según Decreto 218/2005 se define como la superficie del suelo interior de la vivienda y el 50% de espacios exteriores privados, limitándose al 10% de la útil Interior.

NOTA : Este documento (tanto, su parte gráfica como los datos referidos a superficies) tienen carácter meramente orientativo, sin perjuicio de la información más exacta contenida en la documentación técnica de la promoción. Todo el mobiliario es sólo a título informativo. Los giros de puertas y la distribución de aparatos sanitarios no es vinculante. La dimensión de los pilares no es preceptiva. Los datos referidos a superficies, distribución, cotas y linderos son aproximados y pueden sufrir variaciones como consecuencia de exigencias comerciales, jurídicas, técnicas o de ejecución de proyecto.