
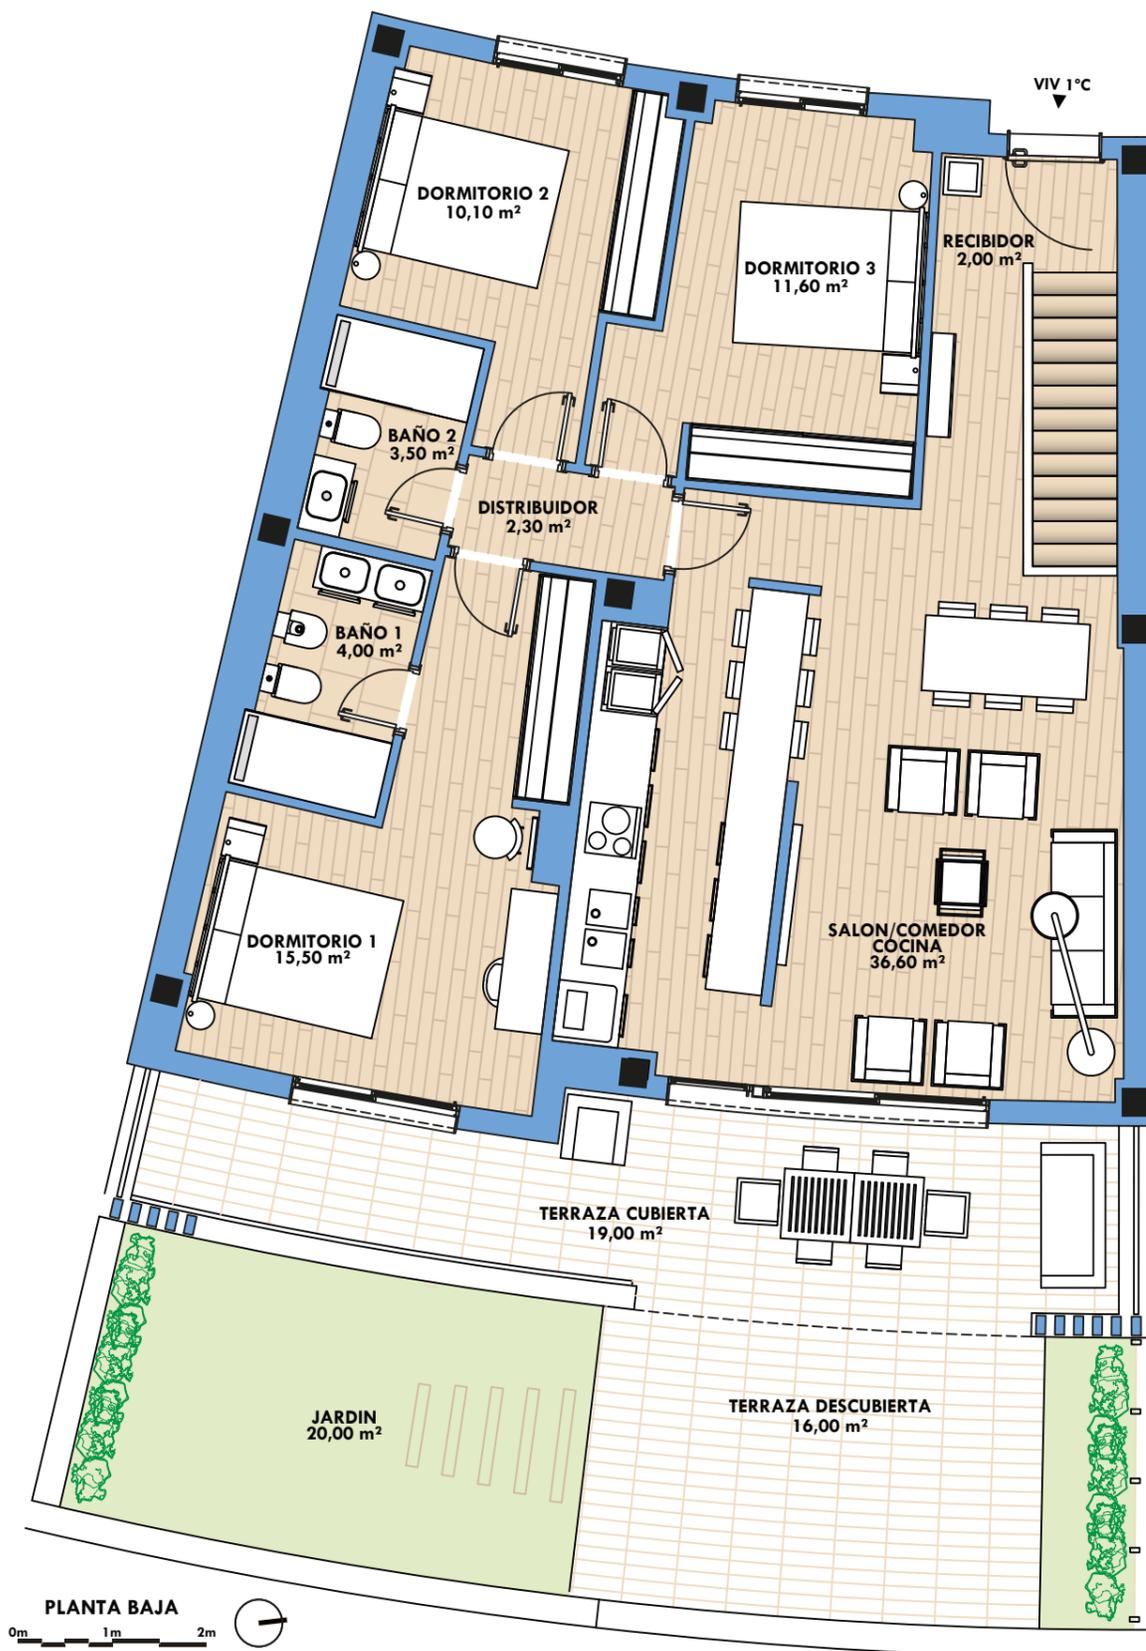


VIVIENDA 4 - 1°C


SUPERFICIES

Recibidor	2.00m ²
Salón-comedor-cocina	36.60m ²
Distribuidor	2.30m ²
Dormitorio 1	15.50m ²
Dormitorio 2	10.10m ²
Dormitorio 3	11.60m ²
Baño 1	4.00m ²
Baño 2	3.50m ²
Terrazas - Jardines	55.00m ²
Total s. útil interior	85.60m ²
Total s. útil BOJA	94.16m ²
Total s. const. BOJA	140.79m ²
Trasteros	68.20m ²

EMPLAZAMIENTO VIVIENDA

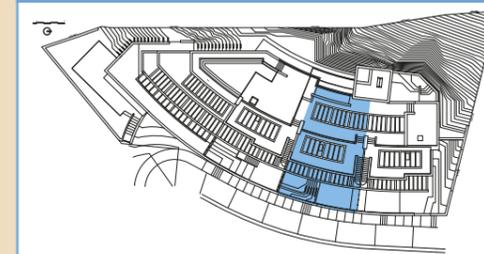

PLANTA BAJA
0m 1m 2m

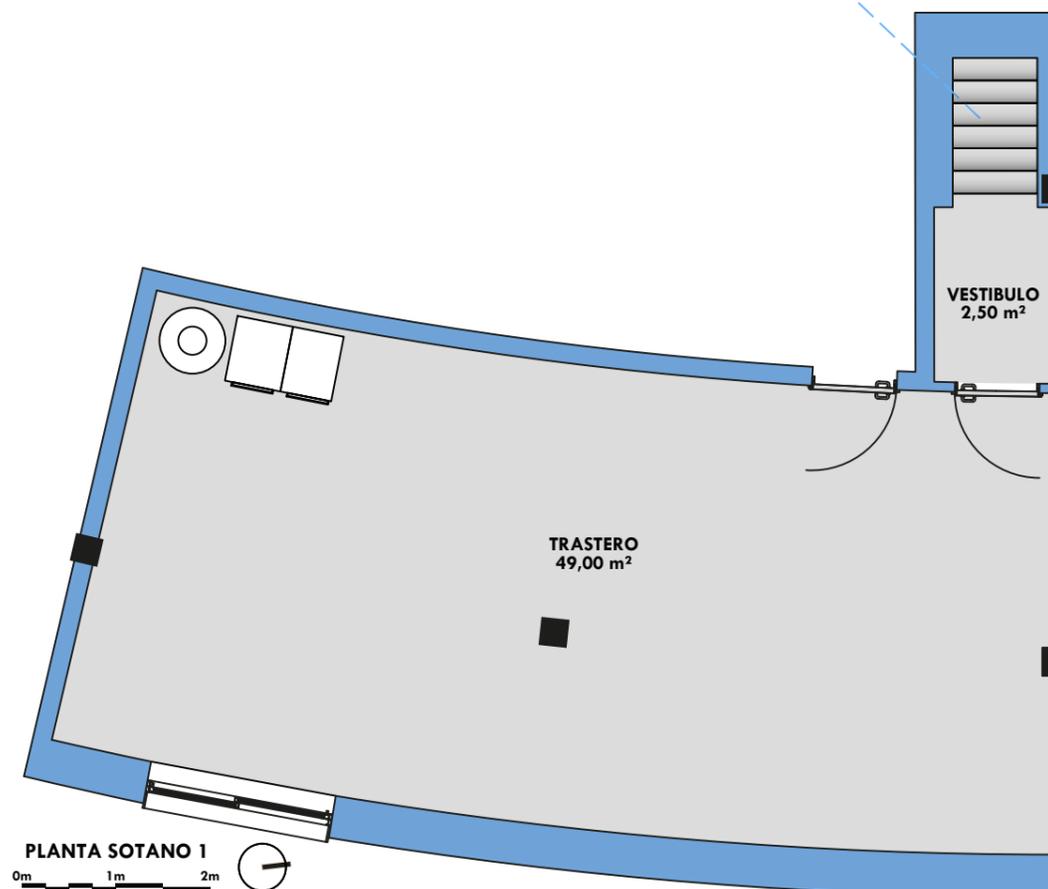

PLANTA SOTANO 1
0m 1m 2m

NOTA: La superficie útil según Decreto 218/2005 se define como la superficie del suelo interior de la vivienda y el 50% de espacios exteriores privados, limitándose al 10% de la útil Interior.

NOTA: Este documento (tanto, su parte gráfica como los datos referidos a superficies) tienen carácter meramente orientativo, sin perjuicio de la información más exacta contenida en la documentación técnica de la promoción. Todo el mobiliario es sólo a título informativo. Los giros de puertas y la distribución de aparatos sanitarios no es vinculante. La dimensión de los pilares no es preceptiva. Los datos referidos a superficies, distribución, cotas y linderos son aproximados y pueden sufrir variaciones como consecuencia de exigencias comerciales, jurídicas, técnicas o de ejecución de proyecto.