
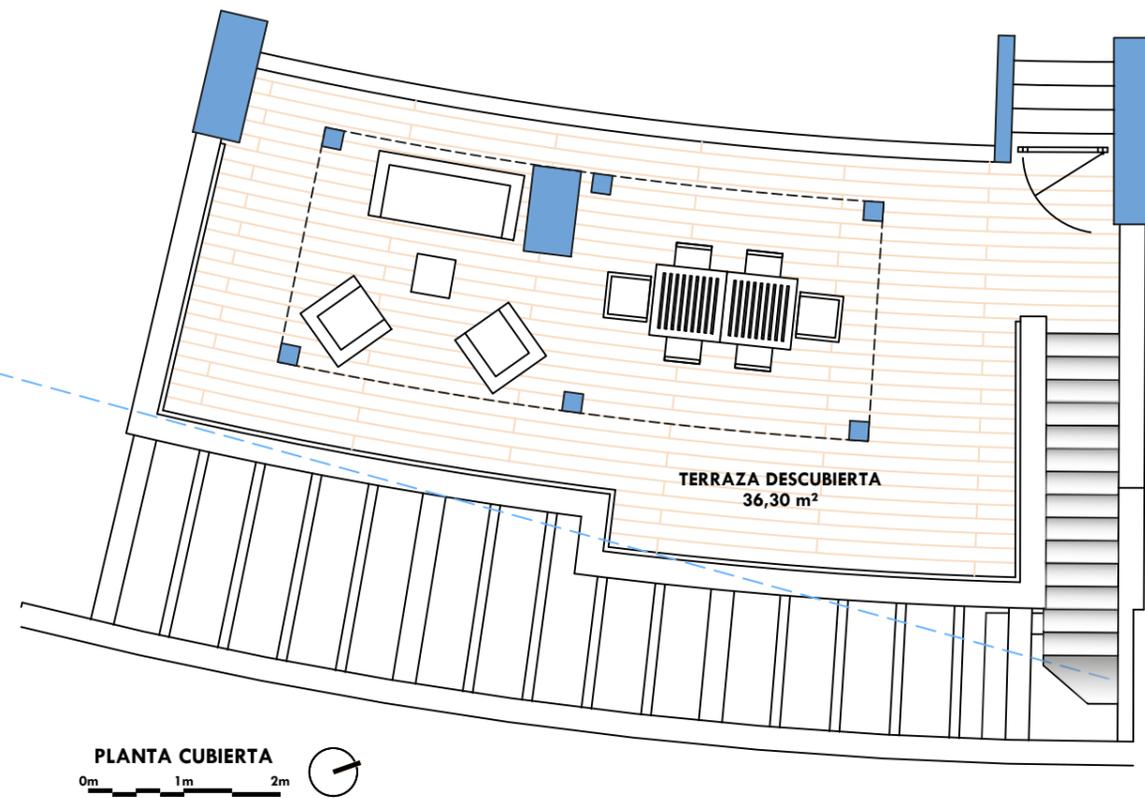



## VIVIENDA 6 - 2ª

### SUPERFICIES

Recibidor	2.00m <sup>2</sup>
Salón-comedor-cocina	40.00m <sup>2</sup>
Distribuidor	2.80m <sup>2</sup>
Dormitorio 1	15.30m <sup>2</sup>
Dormitorio 2	10.50m <sup>2</sup>
Dormitorio 3	14.15m <sup>2</sup>
Baño 1	4.10m <sup>2</sup>
Baño 2	3.50m <sup>2</sup>
Terrazas	56.50m <sup>2</sup>
Total s. útil interior	92.35m <sup>2</sup>
Total s. útil BOJA	101.59m <sup>2</sup>
Total s. const. BOJA	147.20m <sup>2</sup>
Trasteros	30.50m <sup>2</sup>

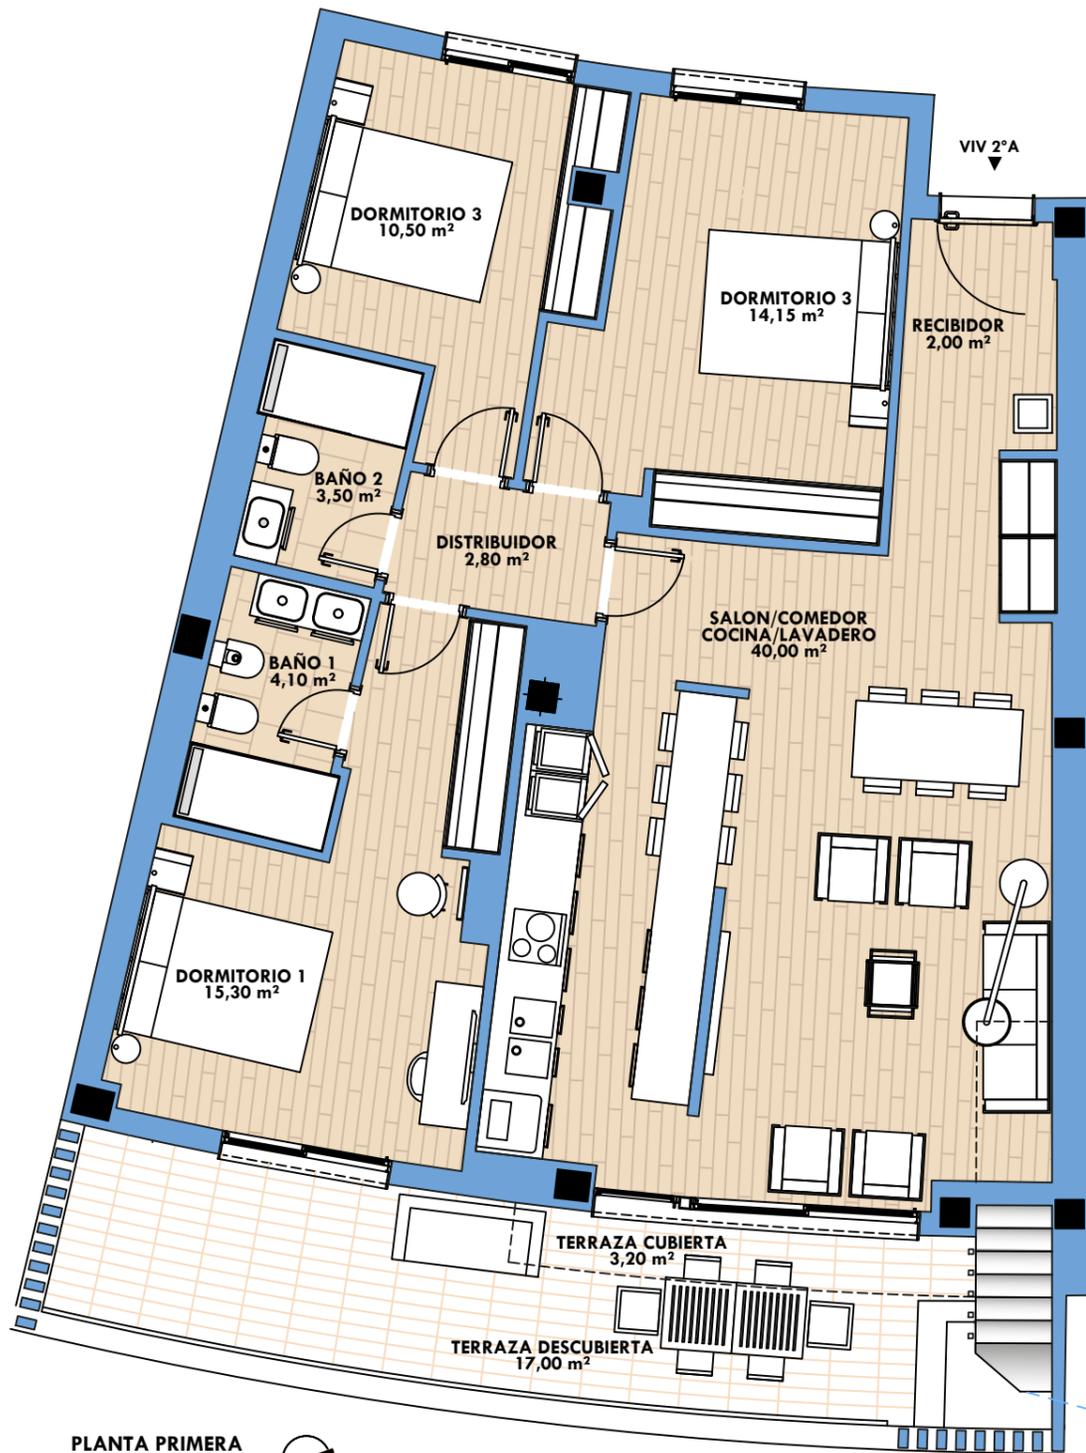

### EMPLAZAMIENTO VIVIENDA

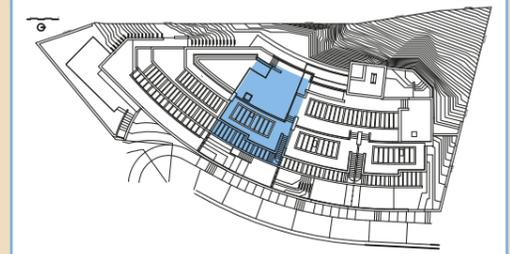

NOTA: La superficie útil según Decreto 218/2005 se define como la superficie del suelo interior de la vivienda y el 50% de espacios exteriores privados, limitándose al 10% de la útil Interior.

NOTA : Este documento (tanto, su parte gráfica como los datos referidos a superficies) tienen carácter meramente orientativo, sin perjuicio de la información más exacta contenida en la documentación técnica de la promoción. Todo el mobiliario es sólo a título informativo. Los giros de puertas y la distribución de aparatos sanitarios no es vinculante. La dimensión de los pilares no es preceptiva. Los datos referidos a superficies, distribución, cotas y linderos son aproximados y pueden sufrir variaciones como consecuencia de exigencias comerciales, jurídicas, técnicas o de ejecución de proyecto.