



VILLAZO BAJO, POLIGONO 9, PARCELA 102.  
MÁLAGA

VIVIENDA - 1.2.1.A  
PORTAL 2 - PLANTA BAJA ACCESO

SUPERFICIES CONSTRUIDAS

| INTERIOR (m²)     |        | EXTERIOR (m²) |          |            |
|-------------------|--------|---------------|----------|------------|
| VIVIENDA + ZZ.CC. | SÓTANO | TERRAZAS      | JARDINES | TOTAL EXT. |
| 132,04            | 9,18   | 82,59         | 0,00     | 82,59      |


SUPERFICIES ÚTILES

| INTERIOR (m²) |        | EXTERIOR (m²) |          |            |
|---------------|--------|---------------|----------|------------|
| VIVIENDA      | SÓTANO | TERRAZAS      | JARDINES | TOTAL EXT. |
| 98,95         | 4,66   | 74,63         | 0,00     | 74,63      |


SUPERFICIES SEGÚN DECRETO BOJA 218/2005

| ÚTILES (m²) | CONSTRUIDAS (m²) |
|-------------|------------------|
| 113,97      | 151,58           |


EMPLAZAMIENTO GENERAL

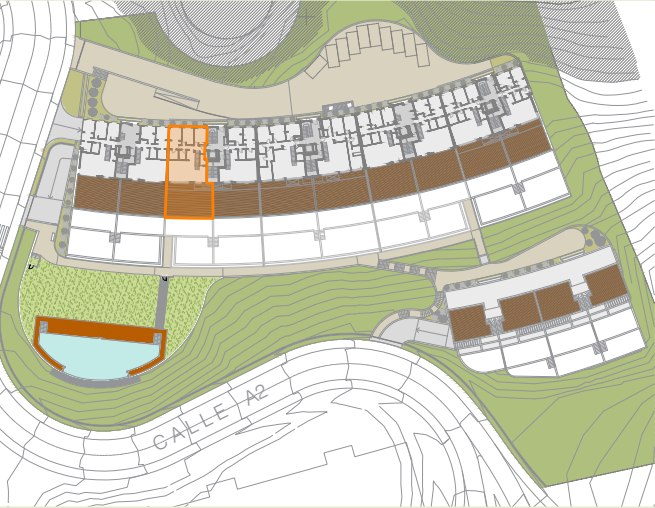

NOTA:  
1. LOS GIROS DE LAS PUERTAS Y LA DISTRIBUCION DE APARATOS SANITARIOS NO ES VINCULANTE.  
2. EL MOBILIARIO ES SOLO A TITULO INFORMATIVO.  
3. LA DIMENSION DE LOS PILARES NO ES PRECEPTIVA.  
4. LAS SUPERFICIES SON APROXIMADAS Y PODRÁN SUFRIR VARIACIONES POR NECESIDADES TÉCNICAS DURANTE LA EJECUCION DE LA OBRA.  
5. LOS DATOS DE DISTRIBUCION, COTAS Y LINDEROS SON APROXIMADOS Y PUEDEN SUFRIR VARIACIONES COMO CONSECUENCIAS DE EXIGENCIAS COMERCIALES, JURIDICAS, TÉCNICAS O DE EJECUCIÓN DE PROYECTO  
6. ESTE DOCUMENTO (TANTO, SU PARTE GRÁFICA COMO LOS DATOS REFERIDOS A SUPERFICIES) TIENEN CARÁCTER MERAMENTE ORIENTATIVO, SIN PERJUICIO DE LA INFORMACIÓN MÁS EXACTA CONTENIDA EN LA DOCUMENTACIÓN TÉCNICA DE LA PROMOCIÓN”

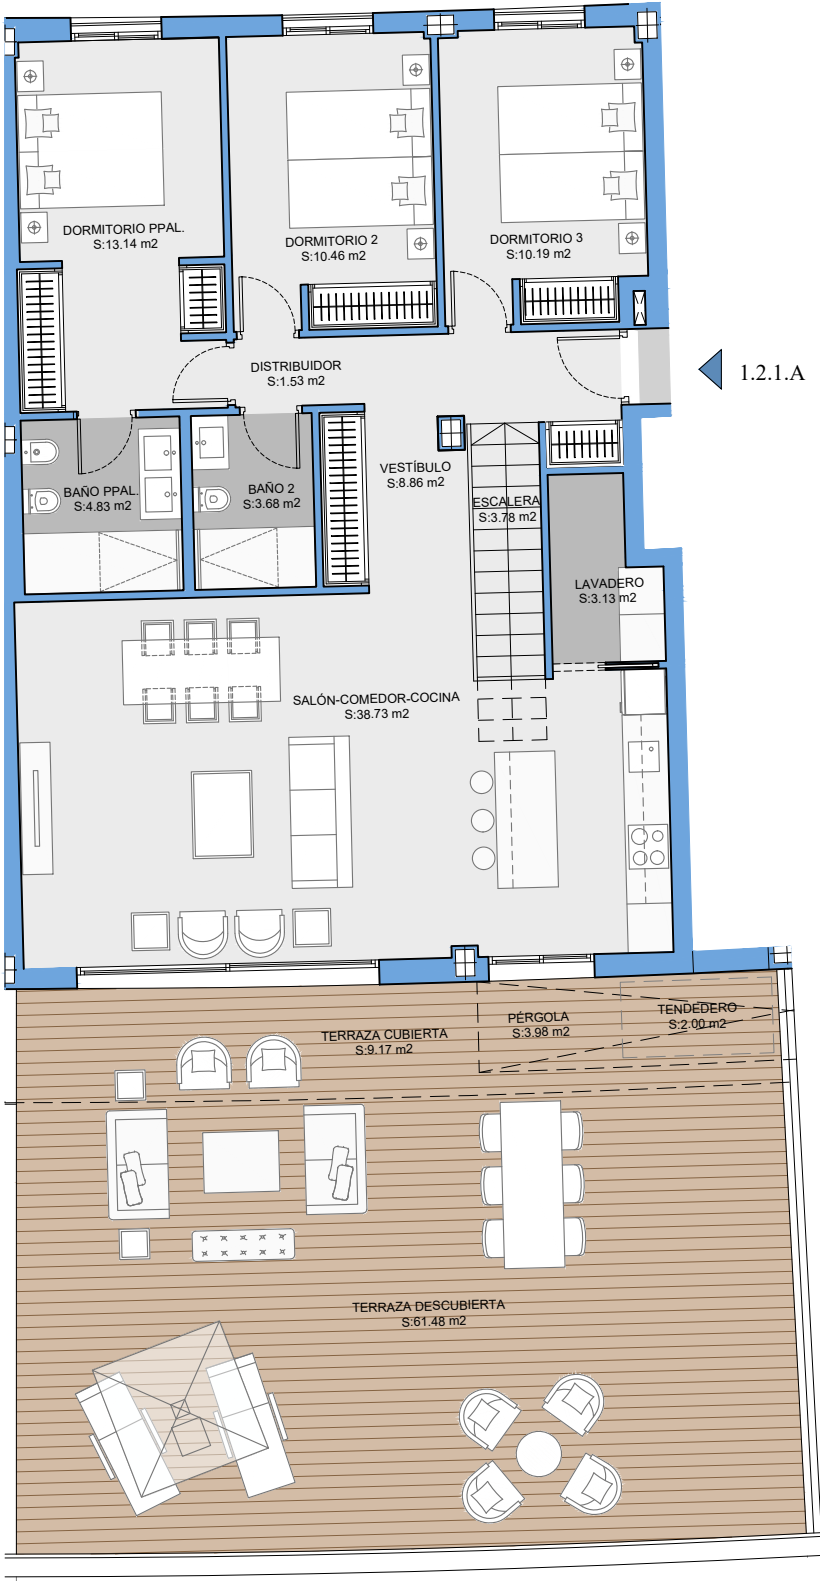

PLANTA BAJA

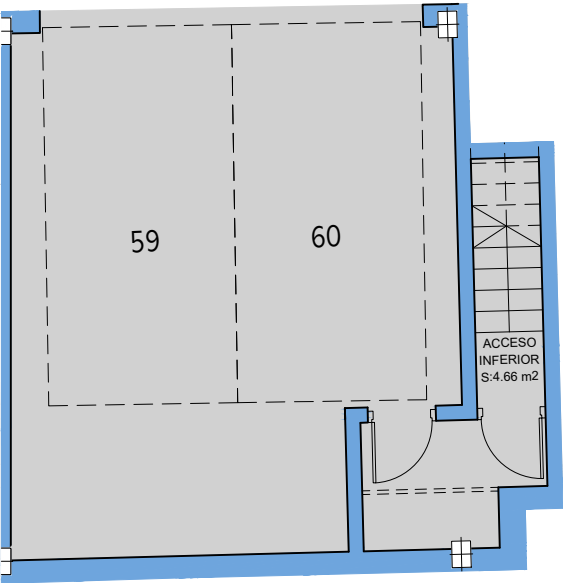

PLANTA SEMISÓTANO

