



VILLAZO BAJO, POLIGONO 9, PARCELA 102.
MÁLAGA

VIVIENDA - 1.4.0.A
PORTAL 4 - PLANTA BAJA JARDÍN

SUPERFICIES CONSTRUIDAS

INTERIOR (m²)		EXTERIOR (m²)		
VIVIENDA + ZZ.CC.	SÓTANO	TERRAZAS	JARDINES	TOTAL EXT.
107,25	67,19	46,93	70,28	117,21


SUPERFICIES ÚTILES

INTERIOR (m²)		EXTERIOR (m²)		
VIVIENDA	SÓTANO	TERRAZAS	JARDINES	TOTAL EXT.
74,76	57,39	42,23	62,88	105,11


SUPERFICIES SEGÚN DECRETO BOJA 218/2005

ÚTILES (m²)	CONSTRUIDAS (m²)
145,37	187,65


EMPLAZAMIENTO GENERAL

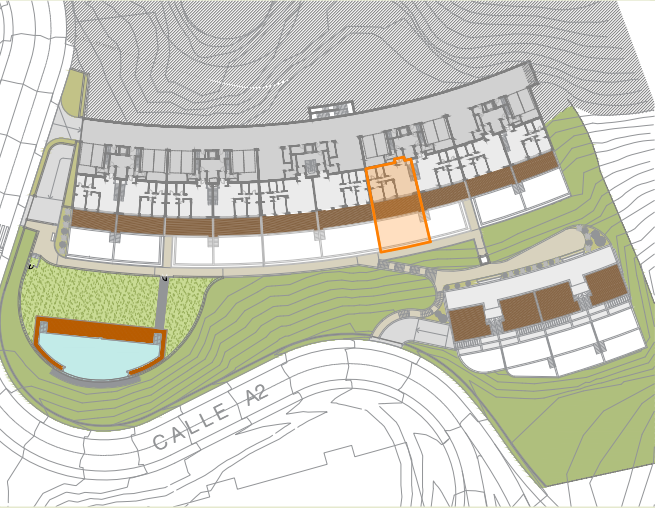

NOTA:
1. LOS GIROS DE LAS PUERTAS Y LA DISTRIBUCION DE APARATOS SANITARIOS NO ES VINCULANTE.
2. EL MOBILIARIO ES SOLO A TITULO INFORMATIVO.
3. LA DIMENSION DE LOS PILARES NO ES PRECEPTIVA.
4. LAS SUPERFICIES SON APROXIMADAS Y PODRÁN SUFRIR VARIACIONES POR NECESIDADES TÉCNICAS DURANTE LA EJECUCION DE LA OBRA.
5. LOS DATOS DE DISTRIBUCION, COTAS Y LINDEROS SON APROXIMADOS Y PUEDEN SUFRIR VARIACIONES COMO CONSECUENCIAS DE EXIGENCIAS COMERCIALES, JURIDICAS, TÉCNICAS O DE EJECUCIÓN DE PROYECTO
6. ESTE DOCUMENTO (TANTO, SU PARTE GRÁFICA COMO LOS DATOS REFERIDOS A SUPERFICIES) TIENEN CARÁCTER MERAMENTE ORIENTATIVO, SIN PERJUICIO DE LA INFORMACIÓN MÁS EXACTA CONTENIDA EN LA DOCUMENTACIÓN TÉCNICA DE LA PROMOCIÓN”

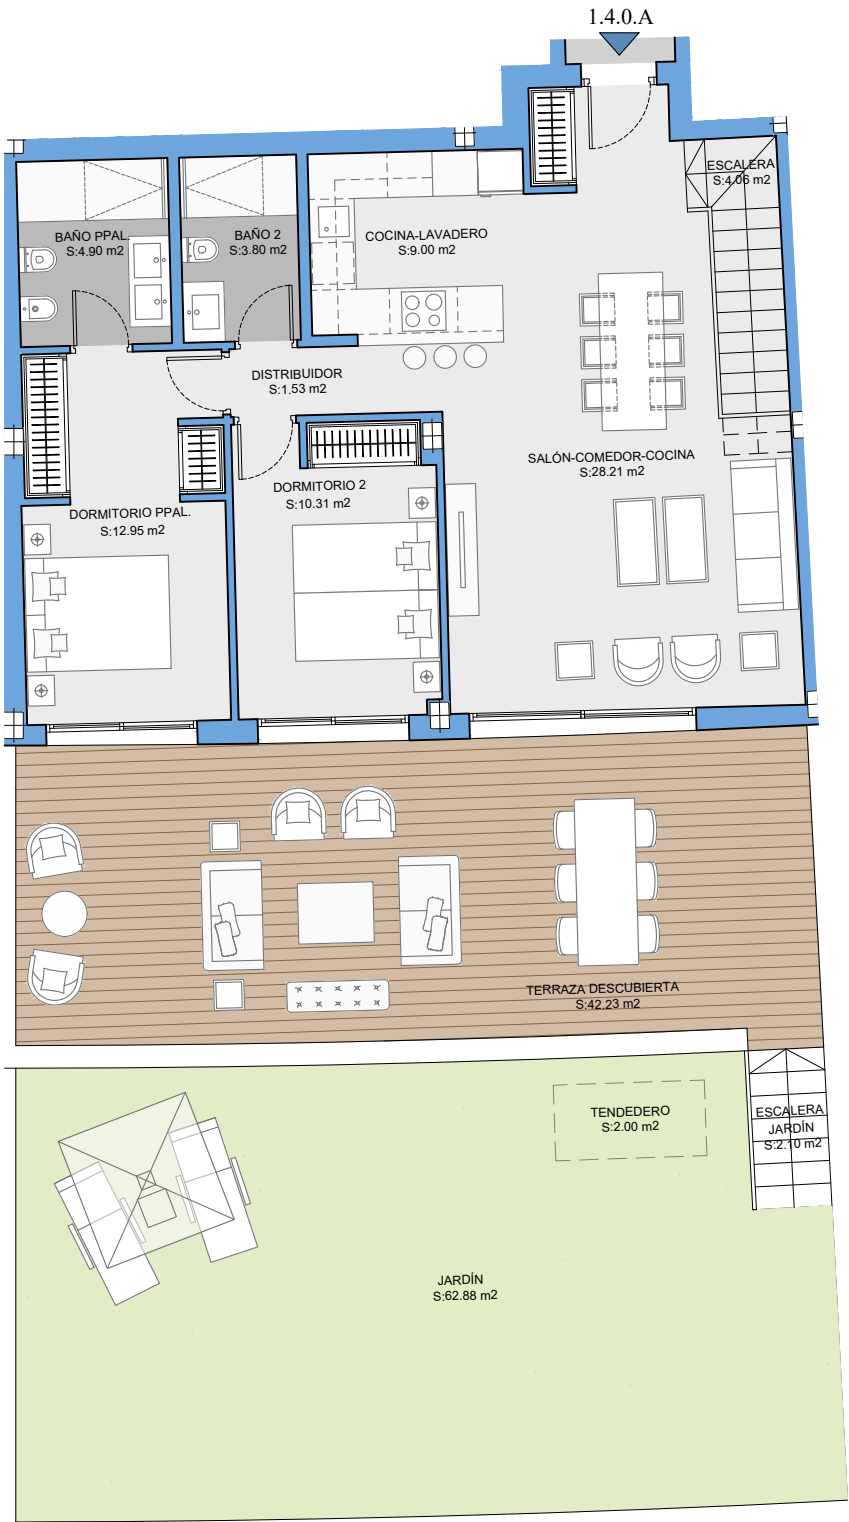

PLANTA SEMISOTANO

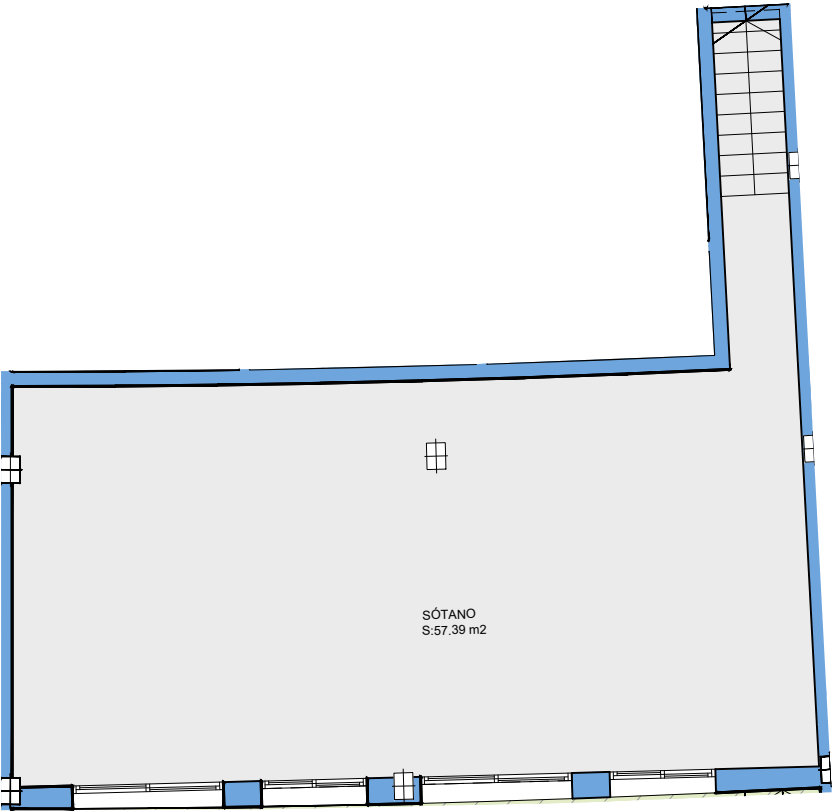

PLANTA SÓTANO

