



VILLAZO BAJO, POLIGONO 9, PARCELA 102.
MÁLAGA

VIVIENDA - 1.5.1.A
PORTAL 5 - PLANTA BAJA ACCESO

SUPERFICIES CONSTRUIDAS

INTERIOR (m²)		EXTERIOR (m²)		
VIVIENDA + ZZ.CC.	SÓTANO	TERRAZAS	JARDINES	TOTAL EXT.
134,03	9,18	82,59	0,00	82,59

SUPERFICIES ÚTILES

INTERIOR (m²)		EXTERIOR (m²)		
VIVIENDA	SÓTANO	TERRAZAS	JARDINES	TOTAL EXT.
98,77	4,66	74,63	0,00	74,63


SUPERFICIES SEGÚN DECRETO BOJA 218/2005

ÚTILES (m²)	CONSTRUIDAS (m²)
113,77	153,55


EMPLAZAMIENTO GENERAL



NOTA:
1. LOS GIROS DE LAS PUERTAS Y LA DISTRIBUCION DE APARATOS SANITARIOS NO ES VINCULANTE.
2. EL MOBILIARIO ES SOLO A TITULO INFORMATIVO.
3. LA DIMENSION DE LOS PILARES NO ES PRECEPTIVA.
4. LAS SUPERFICIES SON APROXIMADAS Y PODRÁN SUFRIR VARIACIONES POR NECESIDADES TÉCNICAS DURANTE LA EJECUCION DE LA OBRA.
5. LOS DATOS DE DISTRIBUCION, COTAS Y LINDEROS SON APROXIMADOS Y PUEDEN SUFRIR VARIACIONES COMO CONSECUENCIAS DE EXIGENCIAS COMERCIALES, JURIDICAS, TÉCNICAS O DE EJECUCIÓN DE PROYECTO
6. ESTE DOCUMENTO (TANTO, SU PARTE GRÁFICA COMO LOS DATOS REFERIDOS A SUPERFICIES) TIENEN CARÁCTER MERAMENTE ORIENTATIVO, SIN PERJUICIO DE LA INFORMACIÓN MÁS EXACTA CONTENIDA EN LA DOCUMENTACIÓN TÉCNICA DE LA PROMOCIÓN”

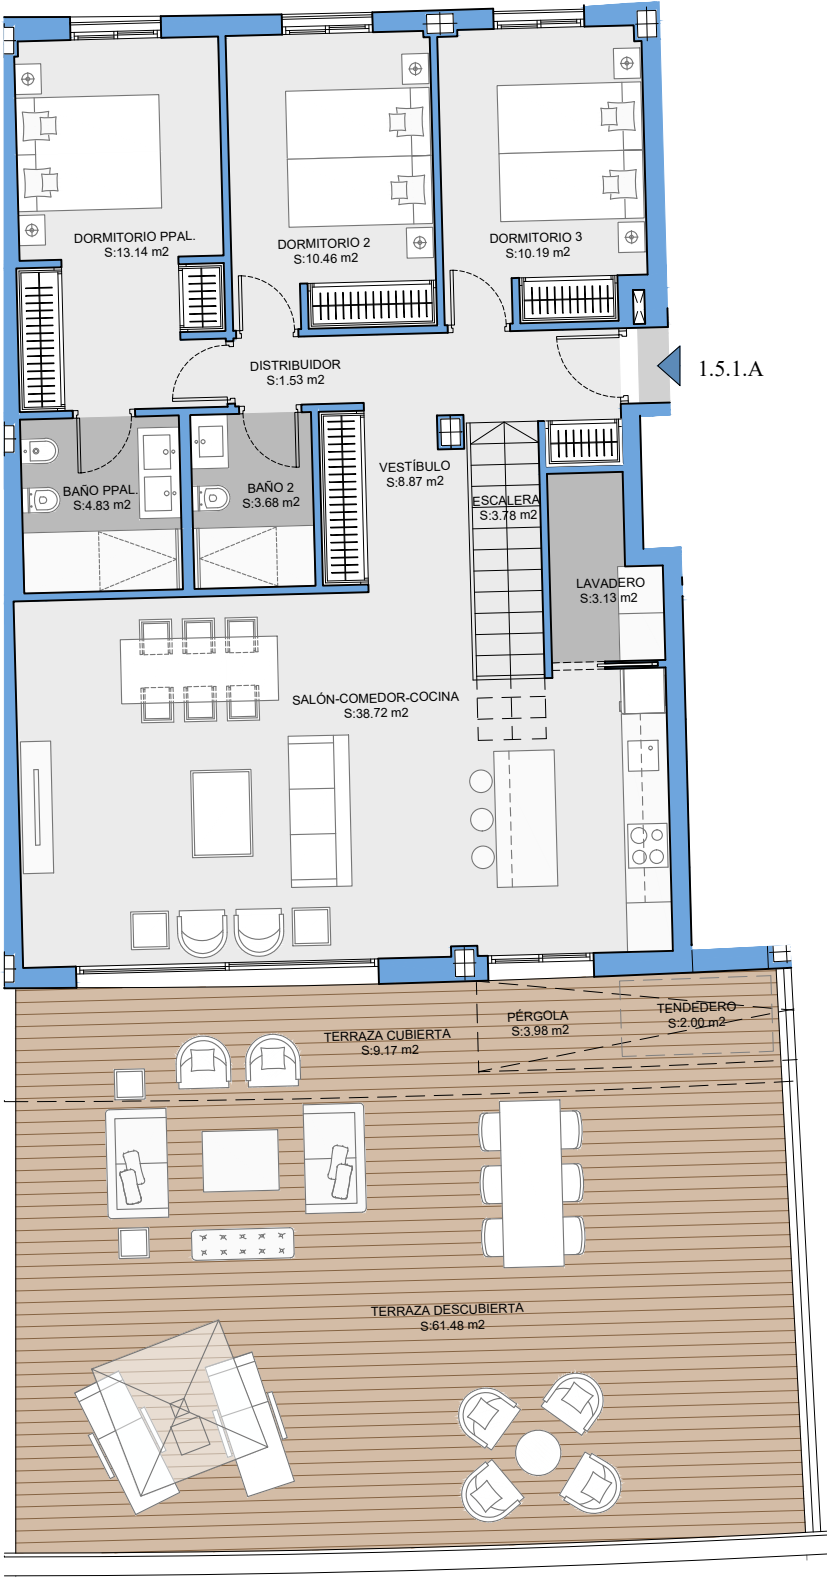

PLANTA BAJA

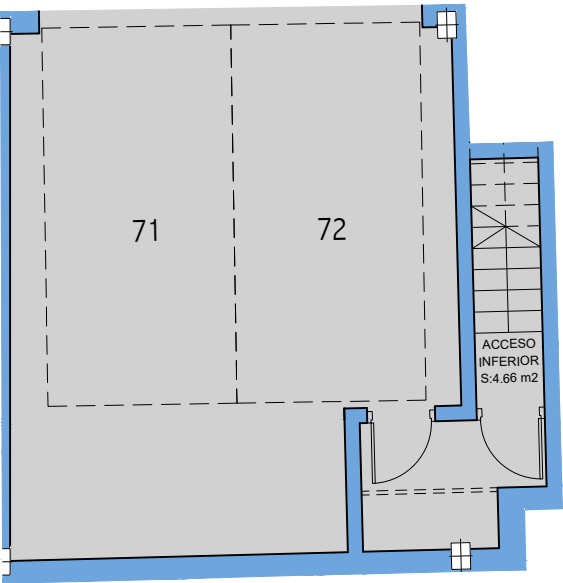

PLANTA SEMISÓTANO

