


Portal 2. Planta SEGUNDA
Vivienda C

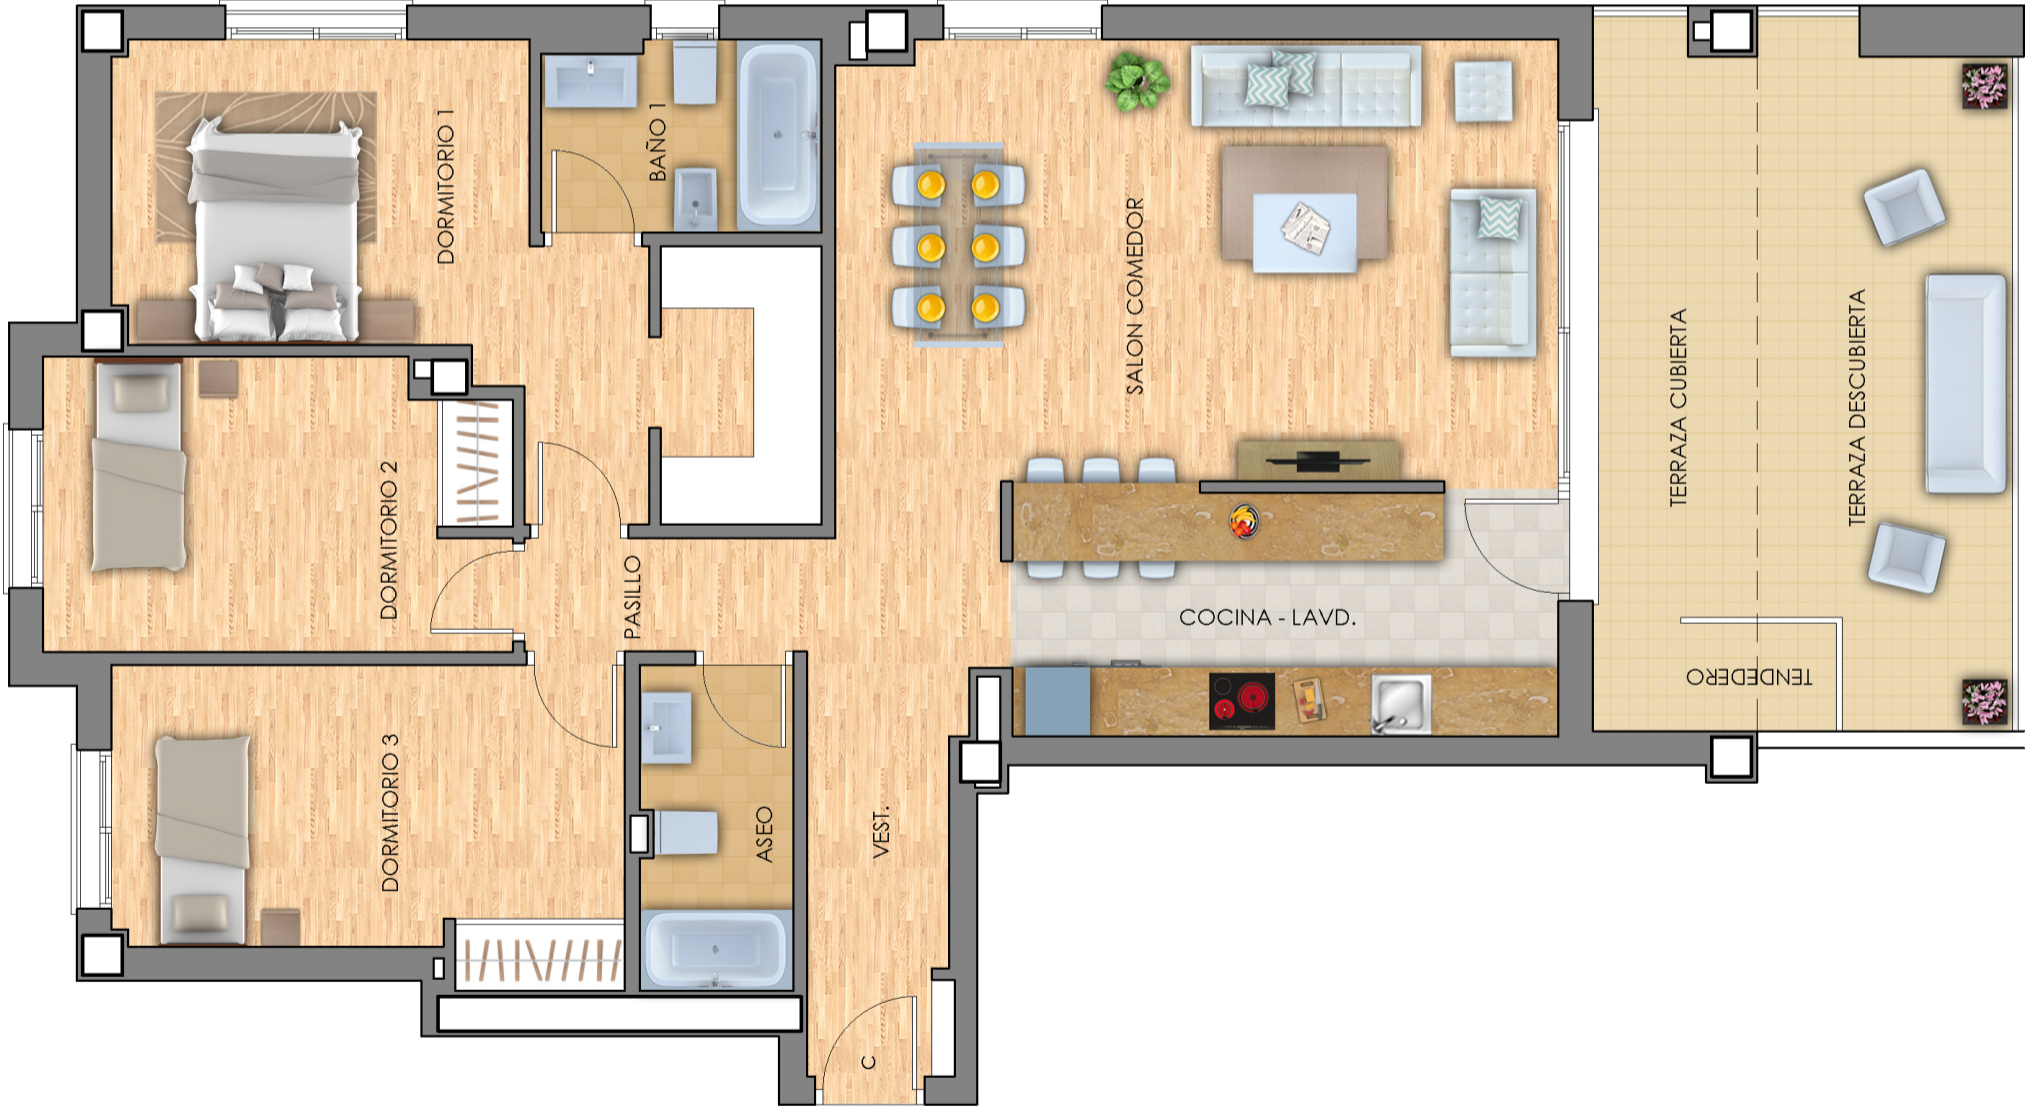

Recinto	Vda. C
Salón-Comedor	25,36
Cocina con lav. iend. incorporado	10,69
Dormitorio 1	16,25
Dormitorio 2	10,34
Dormitorio 3	11,73
Baño 1	4,09
Aseo	3,83
Vestibulo	6,43
Pasillo	2,47
Terraza cubierta	7,51
Tendedero cubierto	1,37
Sup. útil vivienda	100,07
Tendedero descubierta	0,66
Terrazas descubierta	12,64

DECRETO 218/2005

Superficie útil	100.31m ²
Superficie construida	134.09m ²

Las superficies son aproximadas y podrán sufrir variaciones por necesidades técnicas durante la ejecución de la obra.

